



CLIENTE
TURISMO FUNDOS

PROJECTO
ANTIGO POSTO FISCAL
DE MONTE FIDALGO

LOCAL
BARREIRAS DO TEJO,
PERAIS, VILA VELHA DE RODÃO

DESIGNAÇÃO
LEVANTAMENTO HABITAÇÃO
PLANTA, CORTE E ALÇADOS

ESPECIALIDADE

DESENHO Nº


02

329_6LEVPLT02


ESCALA
1:100

DATA
FEVEREIRO 2020


FASE
LEV

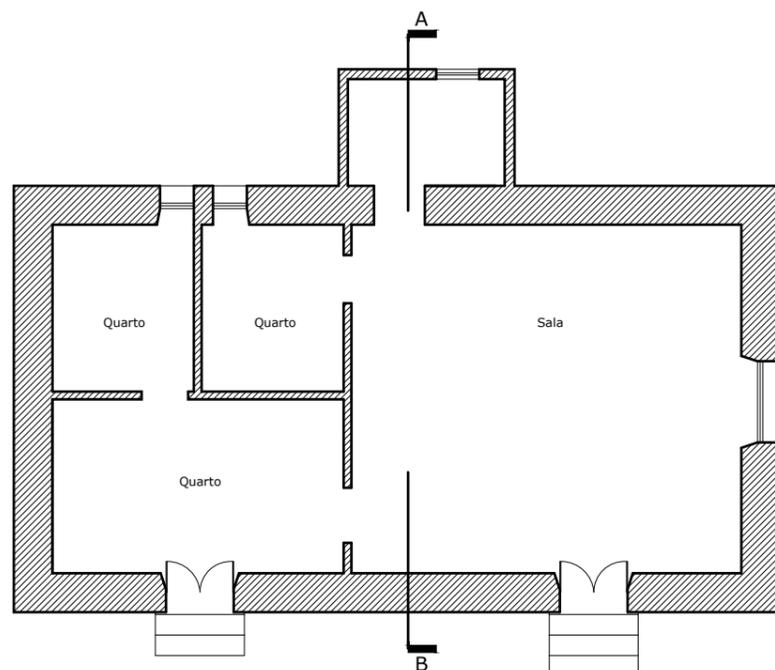


Planta
Esc. 1:100

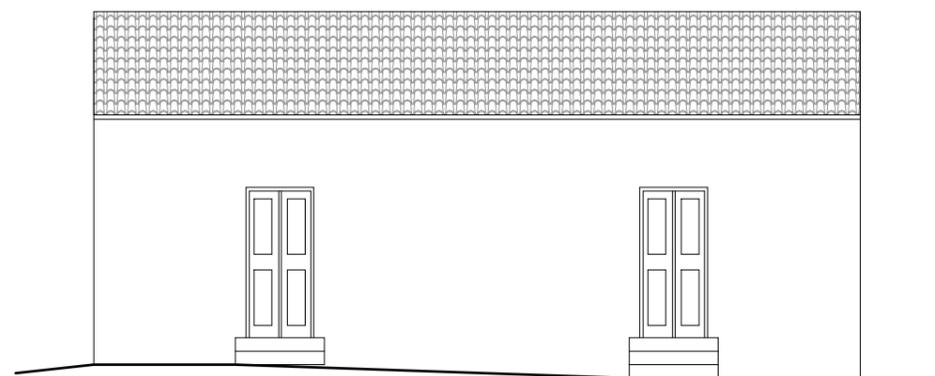


Vista principal
Esc. 1:100

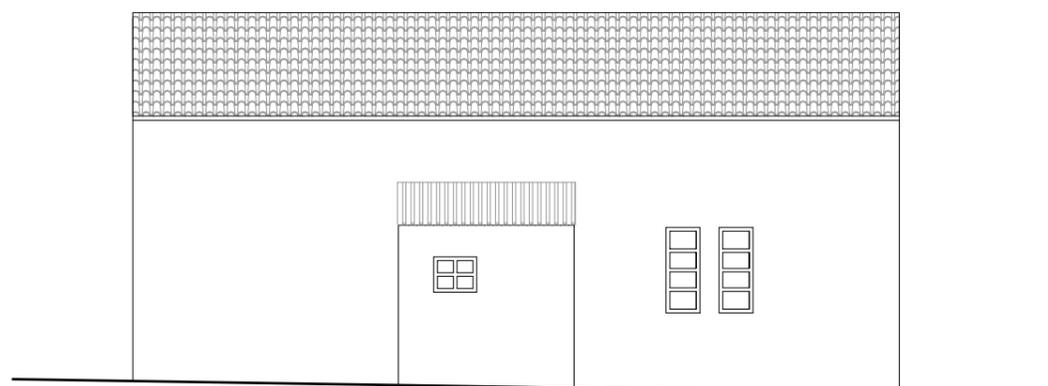


Vista posterior
Esc. 1:100

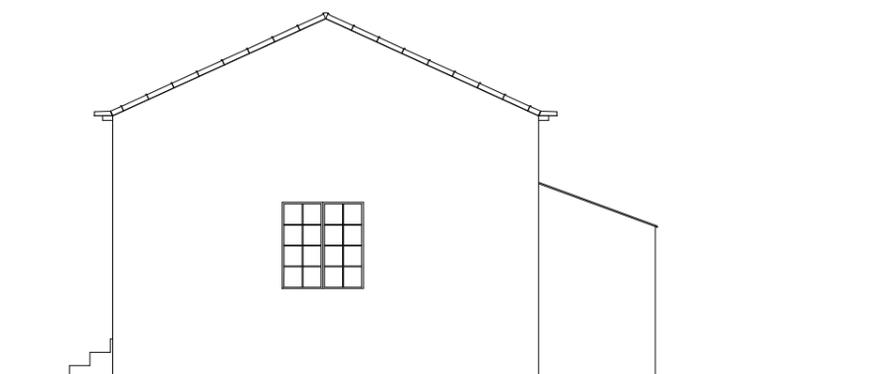


Vista lateral direita
Esc. 1:100

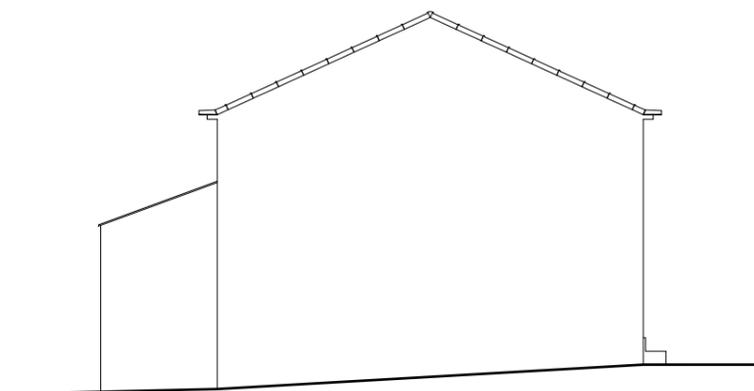


Vista lateral esquerda
Esc. 1:100

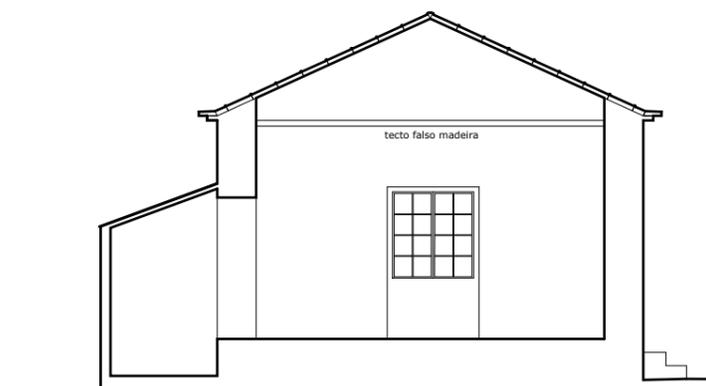


Corte AB
Esc. 1:100

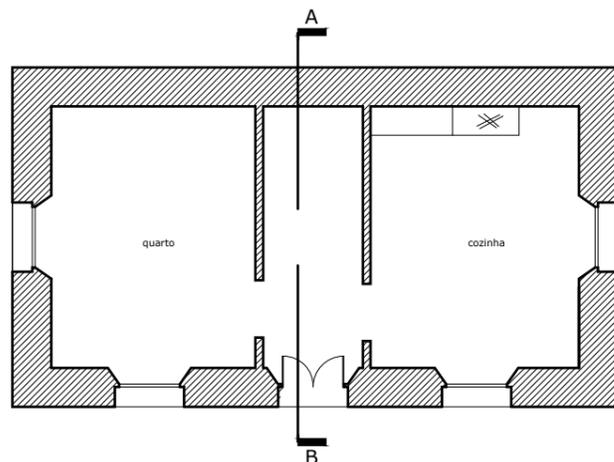


Planta
Esc. 1:100

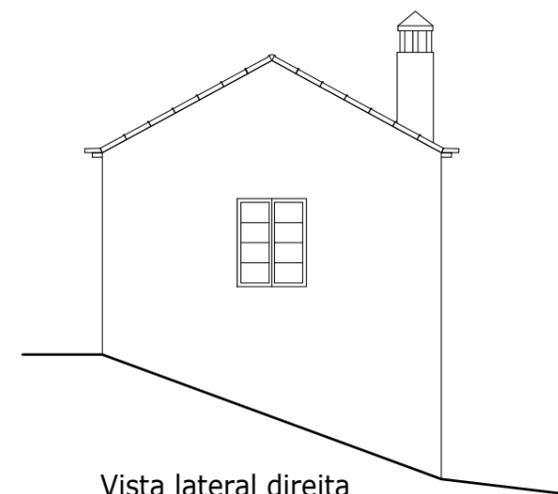


Vista lateral direita
Esc. 1:100

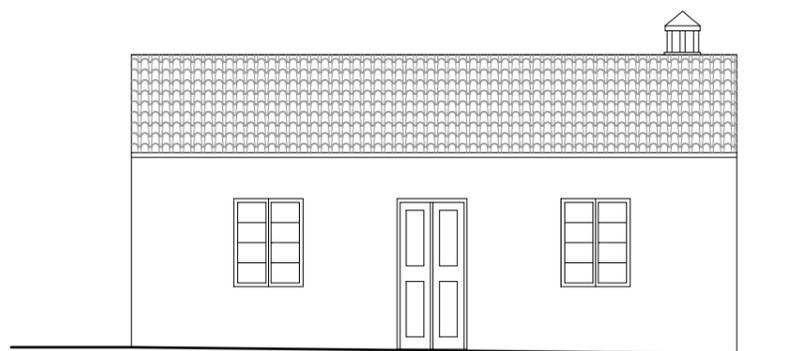


Vistas principal
Esc. 1:100

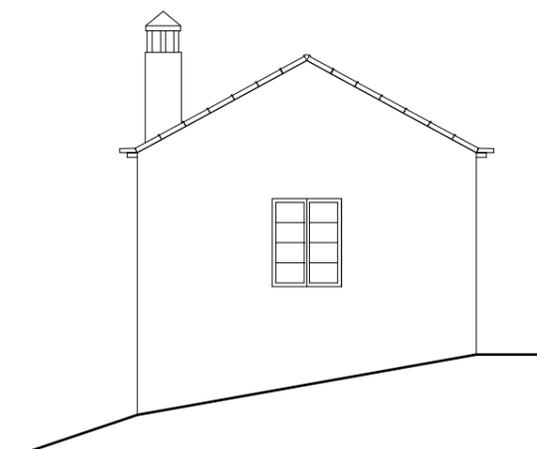

Vista lateral esquerda
Esc. 1:100

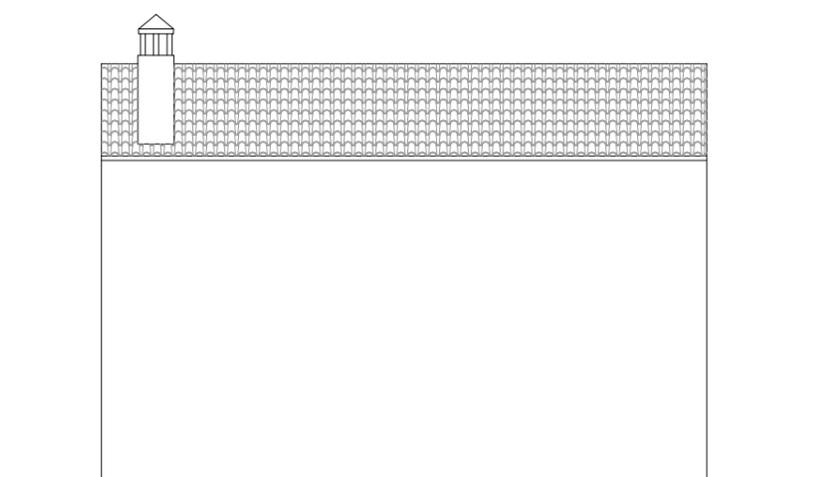

Vistas posterior
Esc. 1:100

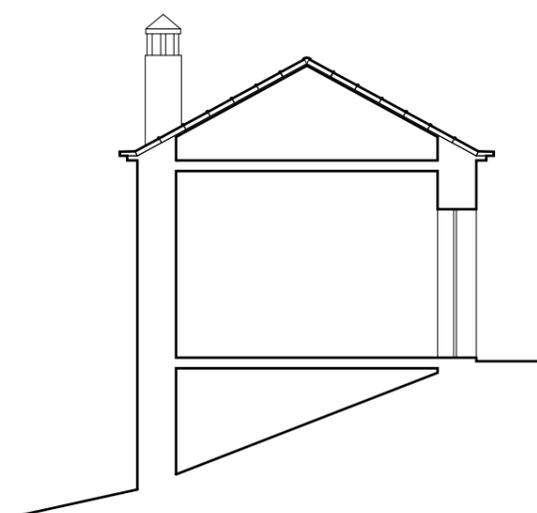

Corte AB
Esc. 1:100

CLIENTE

TURISMO FUNDOS

PROJECTO

ANTIGO POSTO FISCAL
DE MONTE FIDALGO

LOCAL

BARREIRAS DO TEJO,
PERAIS, VILA VELHA DE RODÃO

DESIGNAÇÃO

LEVANTAMENTO ANEXO
PLANTA, CORTE E ALÇADOS

ESPECIALIDADE

DESENHO Nº

03

329_6LEVPLT03

ESCALA

1:100

DATA

FEVEREIRO 2020

FASE

LEV