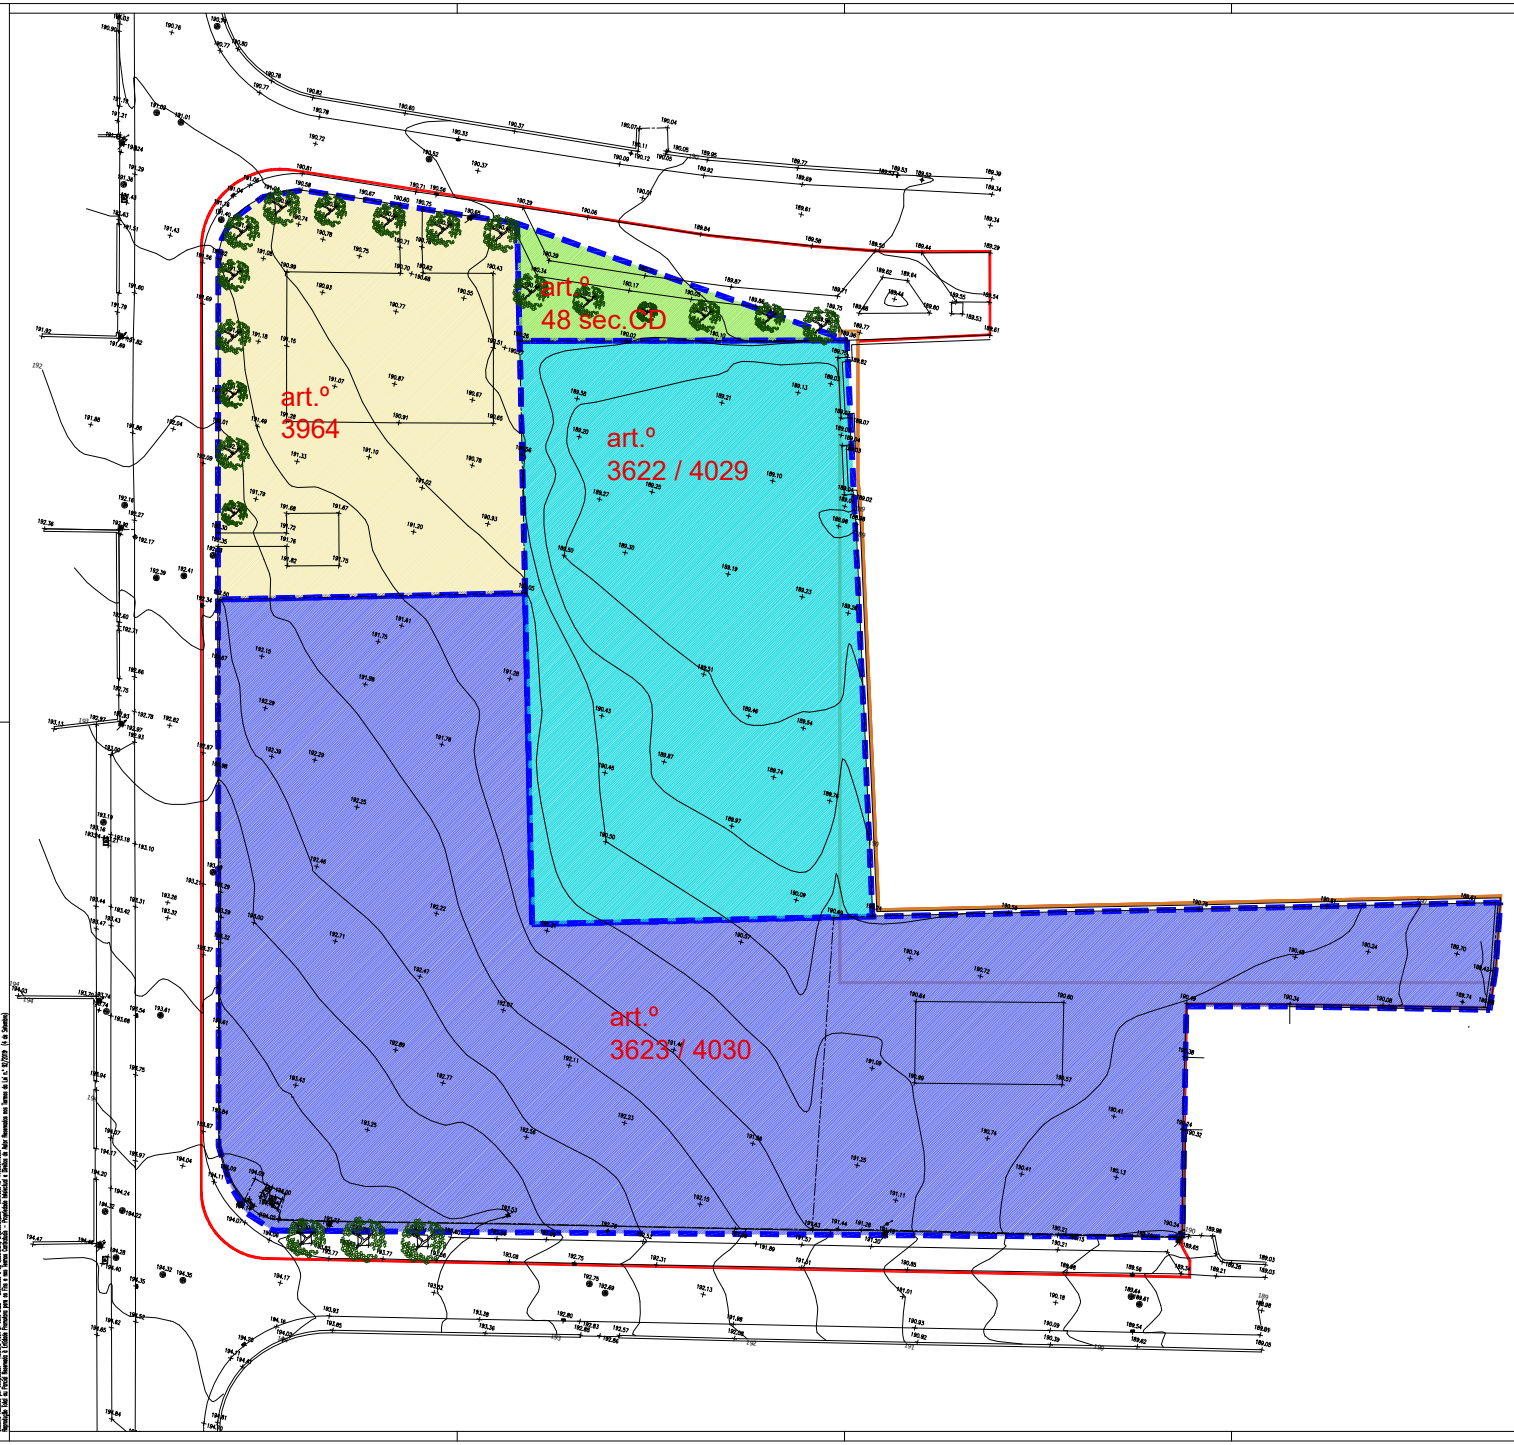

LEGENDA

- limite da área de intervenção - 9.053,24 m²
- limite do terreno - 8.160 m²
- Artigo Matricial n.º 3694
- Artigo Matricial n.º 3622 / 4029
- Artigo Matricial n.º 3623 / 4030
- Artigo Matricial n.º 48 secção CD

emi./rev.	data	descrição	des.	proj	verif.
0	07.02.2025	Licenciamento	PM	JAL	JAL

data: FEVEREIRO 2025
substituí -
substituído -
folha: 002
orientação geográfica: N

Titular: MUNICÍPIO DE VILA VELHA DE RÓDÃO

projecto: LOTEAMENTO DA AVENIDA DA SERRA
LICENCIAMENTO DO LOTEAMENTO

especialidade: PROJECTO DE ARQUITECTURA

designação: PLANTA PARCELAR PRÉ-EXISTENTE

número: 2202.01.PL.002.0
coord. José António Lopes
proj. José António Lopes
colab. Paulo Miranda

escalas: 1: 250

Arquitectura: adquadratum arquitectos
Especialidades

ad quadratum arquitectos, lda email: correio@adquadratum.pt www.adquadratum.com
rua antónio carvalho faria, 86 1º sl 7, 4760-121 vila nova de famalicão - telf 252 316 252

Desenho Medido por Topografia - MATOS Dell 17 Lda 2021 - Levantado e só Topografia - aplicação Leica - versão 1.1 "20210909"
Nomenclatura Vias de Portal Nacional e Estradas Municipais em vigor à Data e de Nomes Cartográficos - Procedure Vehicular e Unidade de Área Homologada em Termos de Lei nº 4/2009 (A e Sistema)