


Extrato da Planta de Ordenamento do PDMVVR

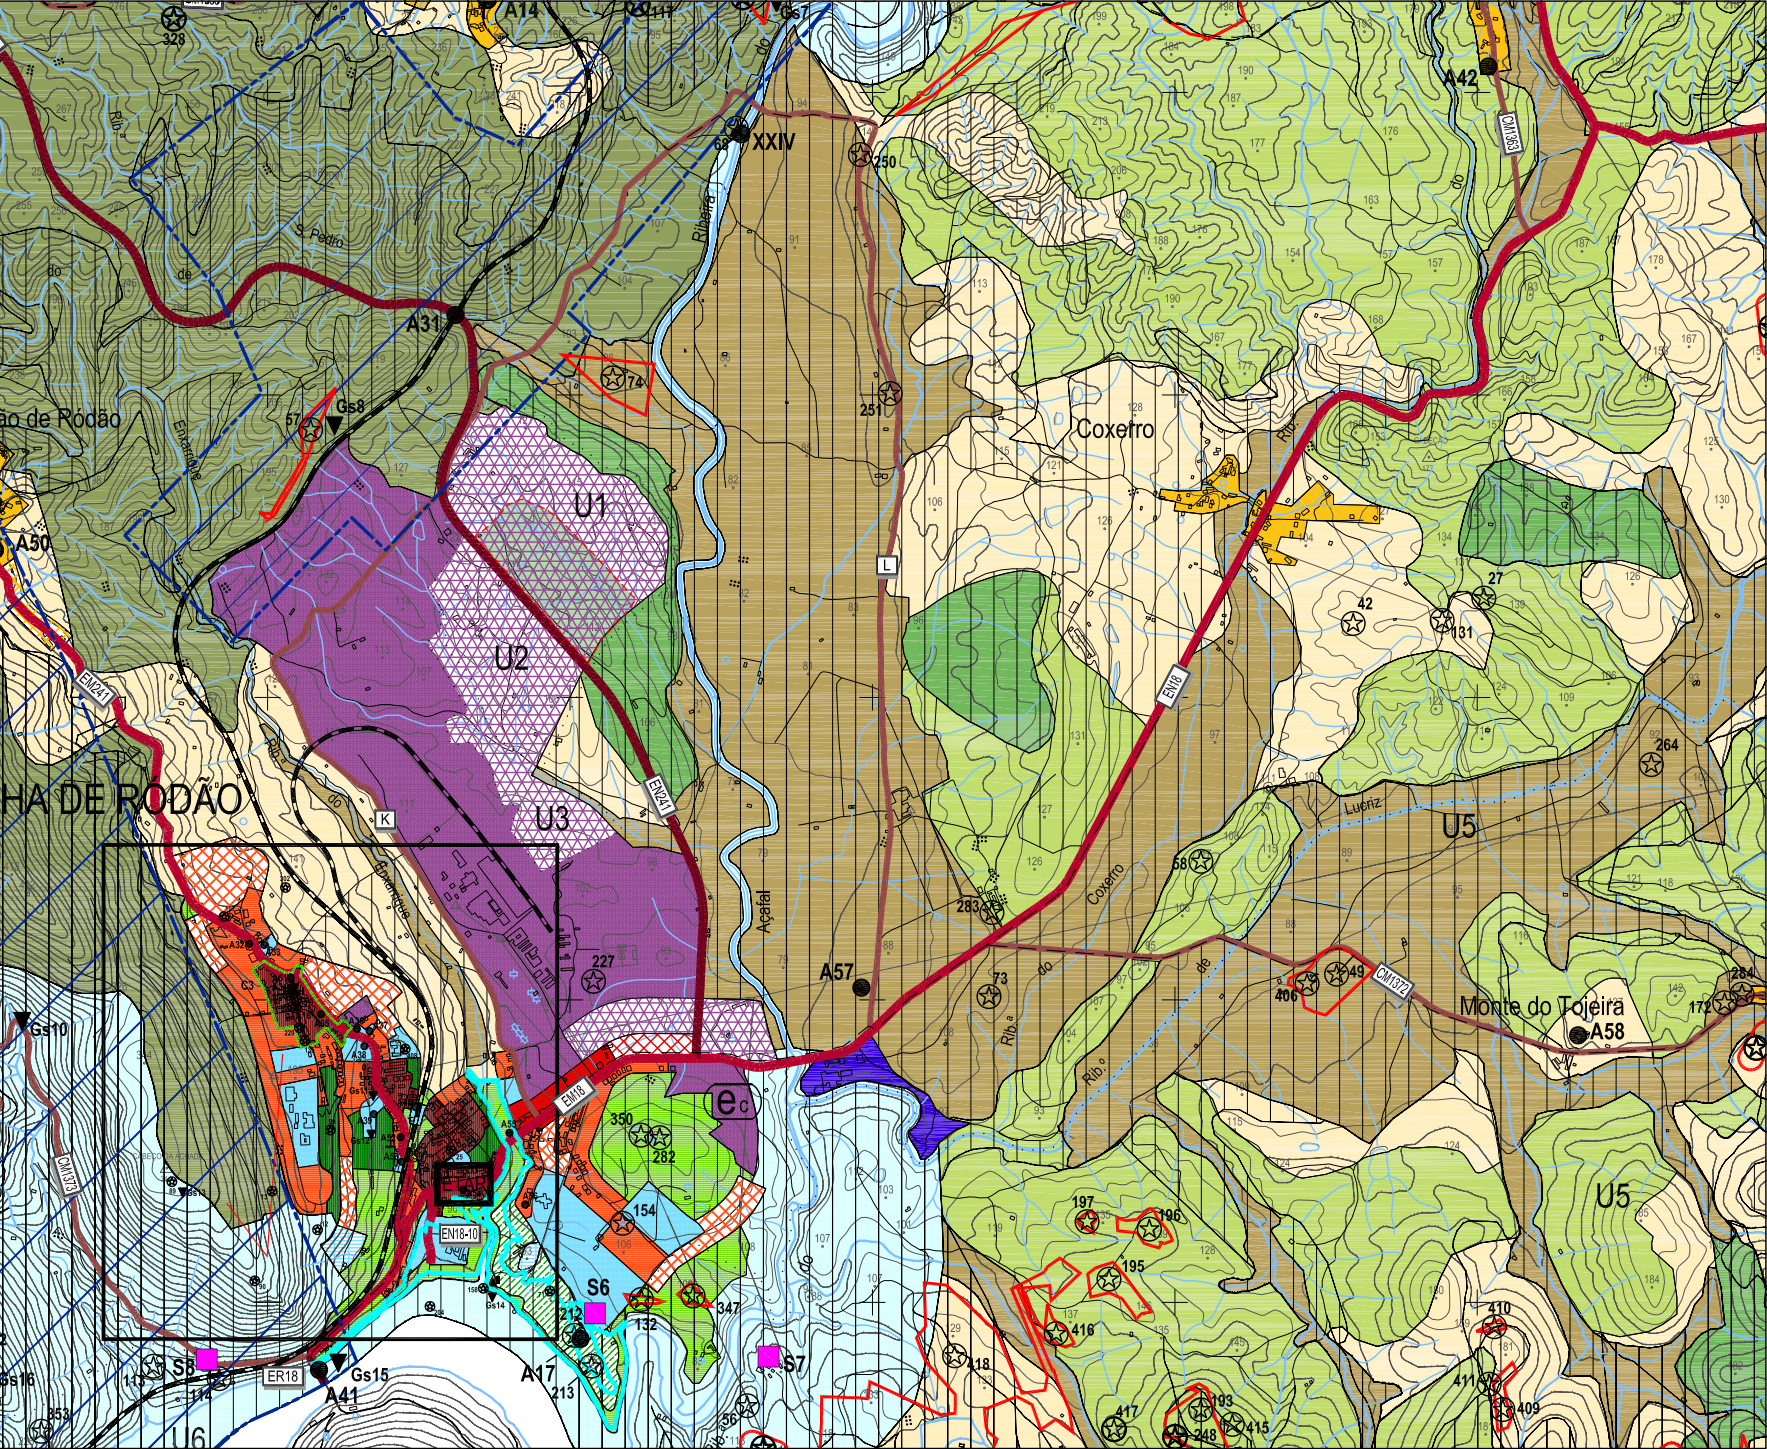

LEGENDA:
+---+---+
UNIDADE DE EXECUÇÃO DA 1ª FASE DA UOPG 1
PLANOS EM VIGOR
①
Plano de Ordenamento do Parque Natural do Tejo Internacional

QUALIFICAÇÃO DO SOLO RURAL

- ESPAÇOS AGRÍCOLAS
- Áreas agrícolas de produção
 - Áreas agrícolas complementares
- ESPAÇOS DE USO MÚLTIPLO AGRÍCOLA E FLORESTAL
- Áreas de uso múltiplo agrícola e florestal de tipo I
 - Áreas de uso múltiplo agrícola e florestal de tipo II

QUALIFICAÇÃO DO SOLO URBANO

- SOLOS URBANIZADOS
- Espaços centrais
 - Espaços residenciais
 - Áreas residenciais de tipo I
 - Áreas residenciais de tipo II
 - Áreas residenciais de tipo III
 - Espaços de atividades económicas
 - Espaços de uso especial
 - Espaços verdes
 - Áreas verdes de proteção e enquadramento
 - Áreas verdes de recreio e lazer

ESPAÇOS FLORESTAIS

- Áreas florestais de conservação
- Áreas florestais de produção

ESPAÇOS NATURAIS

- Áreas naturais de tipo I
 - Áreas naturais de tipo II
- ESPAÇOS AFETOS A ATIVIDADES INDUSTRIAIS
- ESPAÇOS DE EQUIPAMENTOS E OUTRAS ESTRUTURAS

SOLOS URBANIZÁVEIS

- Espaços residenciais urbanizáveis
- Áreas residenciais de tipo I urbanizáveis
 - Áreas residenciais de tipo II urbanizáveis
 - Áreas residenciais de tipo III urbanizáveis
 - Espaços de atividades económicas urbanizáveis
 - Espaços de uso especial urbanizáveis
 - Espaços verdes de recreio e lazer
- ESTRUTURA ECOLÓGICA MUNICIPAL
- ÁREAS DE RECURSOS GEOLÓGICOS POTENCIAIS
- Áreas de recursos geológicos potenciais para extração de quartzitos e cobre
 - Águas minerais naturais (Fonte das Virtudes)

VALORES CULTURAIS

- PATRIMÓNIO CLASSIFICADO
- Imóveis de interesse público
 - I. Pelourinho de Vila Velha de Ródão, freguesia de Vila Velha de Ródão (Decreto n.º 23122, DG n.º 231, de 11 de Outubro de 1933)
 - II. Estação Arqueológica da Foz de Enxarrique, estação de ar livre do Paleolítico Médio, freguesia de Vila Velha de Ródão (Decreto n.º 2990, de 17 de Julho)
 - III. Castelo de Ródão e Capela de Nossa Senhora do Castelo, também denominado Castelo do Rei Vamba, freguesia de Vila Velha de Ródão (Decreto n.º 4593, de 30 de Novembro)
 - Imóveis de interesse municipal
 - IV. Túmulo de Santo Amaro, freguesia de Fratel (Decreto n.º 26-A/92, de 1 de Junho)
- PATRIMÓNIO EM VIAS DE CLASSIFICAÇÃO
- VI. Núcleo de Arte Rupestre do Fratel - Cachão de Bol (Anúncio n.º 2867/2012, de 10 de Fevereiro)
- PATRIMÓNIO ARQUEOLÓGICO
- 1 a 423 - (identificados no regulamento do plano)
- OUTRO PATRIMÓNIO CULTURAL
- A1 a A59 - (identificados no regulamento do plano)

INFRAESTRUTURAS TERRITORIAIS

- REDE VIÁRIA
- Rede rodoviária
 - Sistema primário
 - Sistema secundário
 - Sistema terciário
 - Rede ferroviária
- INFRAESTRUTURAS URBANAS
- Abastecimento de água
 - Condutas adutoras
 - Captações de água para abastecimento público
 - Estação de tratamento de água

SÍTIOS COM INTERESSE

- S1, "Azenha dos Gavieiros" (Sarnadas)
- S2, Açude do Retaxo (Sarnadas)
- S3, Abutreira da Coubadela/Tamujais (Penais)
- S4, Sítio da "Barragem da Tamujais" (Penais)
- S5, "Penedo Gordo" (Gavião, Vila Velha de Ródão)
- S6, Recinto da Nossa Senhora da Alagada e Olival Secular (Vila Velha de Ródão)
- S7, "Monte do Farnaco" (Vila Velha de Ródão)
- S8, "Portas de Ródão" (Vila Velha de Ródão)
- S9, Anil e "Ithi" da Fonte das Virtudes (Vila Velha de Ródão)
- S10, Foz do ribeiro do Cobrão (Foz do Cobrão)
- S11, "Portas do Almourão" (Foz do Cobrão, Vila Velha de Ródão)

GEOSSÍTIOS

- Gs1 a Gs27 - (Identificados no regulamento do plano)

CONJUNTOS URBANOS COM INTERESSE

- C1, Núcleo antigo de Sarnadas de Ródão
- C2, Núcleo antigo de Penais
- C3, Núcleo antigo de Vila Velha de Ródão
- C4, Anta da Foz do Cobrão
- C5, Núcleo antigo de Fratel

Drenagem e tratamento de águas residuais


- Emissários
- Estação de tratamento de águas residuais
- Recolha e tratamento de resíduos sólidos
- Ecoentro

UNIDADES OPERATIVAS DE PLANEAMENTO E GESTÃO

- U1 - Zona industrial de Vila Velha de Ródão - Expansão 1
- U2 - Zona industrial de Vila Velha de Ródão - Expansão 2
- U3 - Zona industrial de Vila Velha de Ródão - Expansão 3
- U4 - Parque Natural Regional do Almourão
- U5 - Área de proteção especial do património do vale do Tejo - Zona norte
- U6 - Área de proteção especial do património do vale do Tejo - Zona sul

ZONAS INUNDÁVEIS OU AMEAÇADAS PELAS CHEIAS EM SOLO URBANO

Extrato da Planta de Condicionantes do PDMVVR

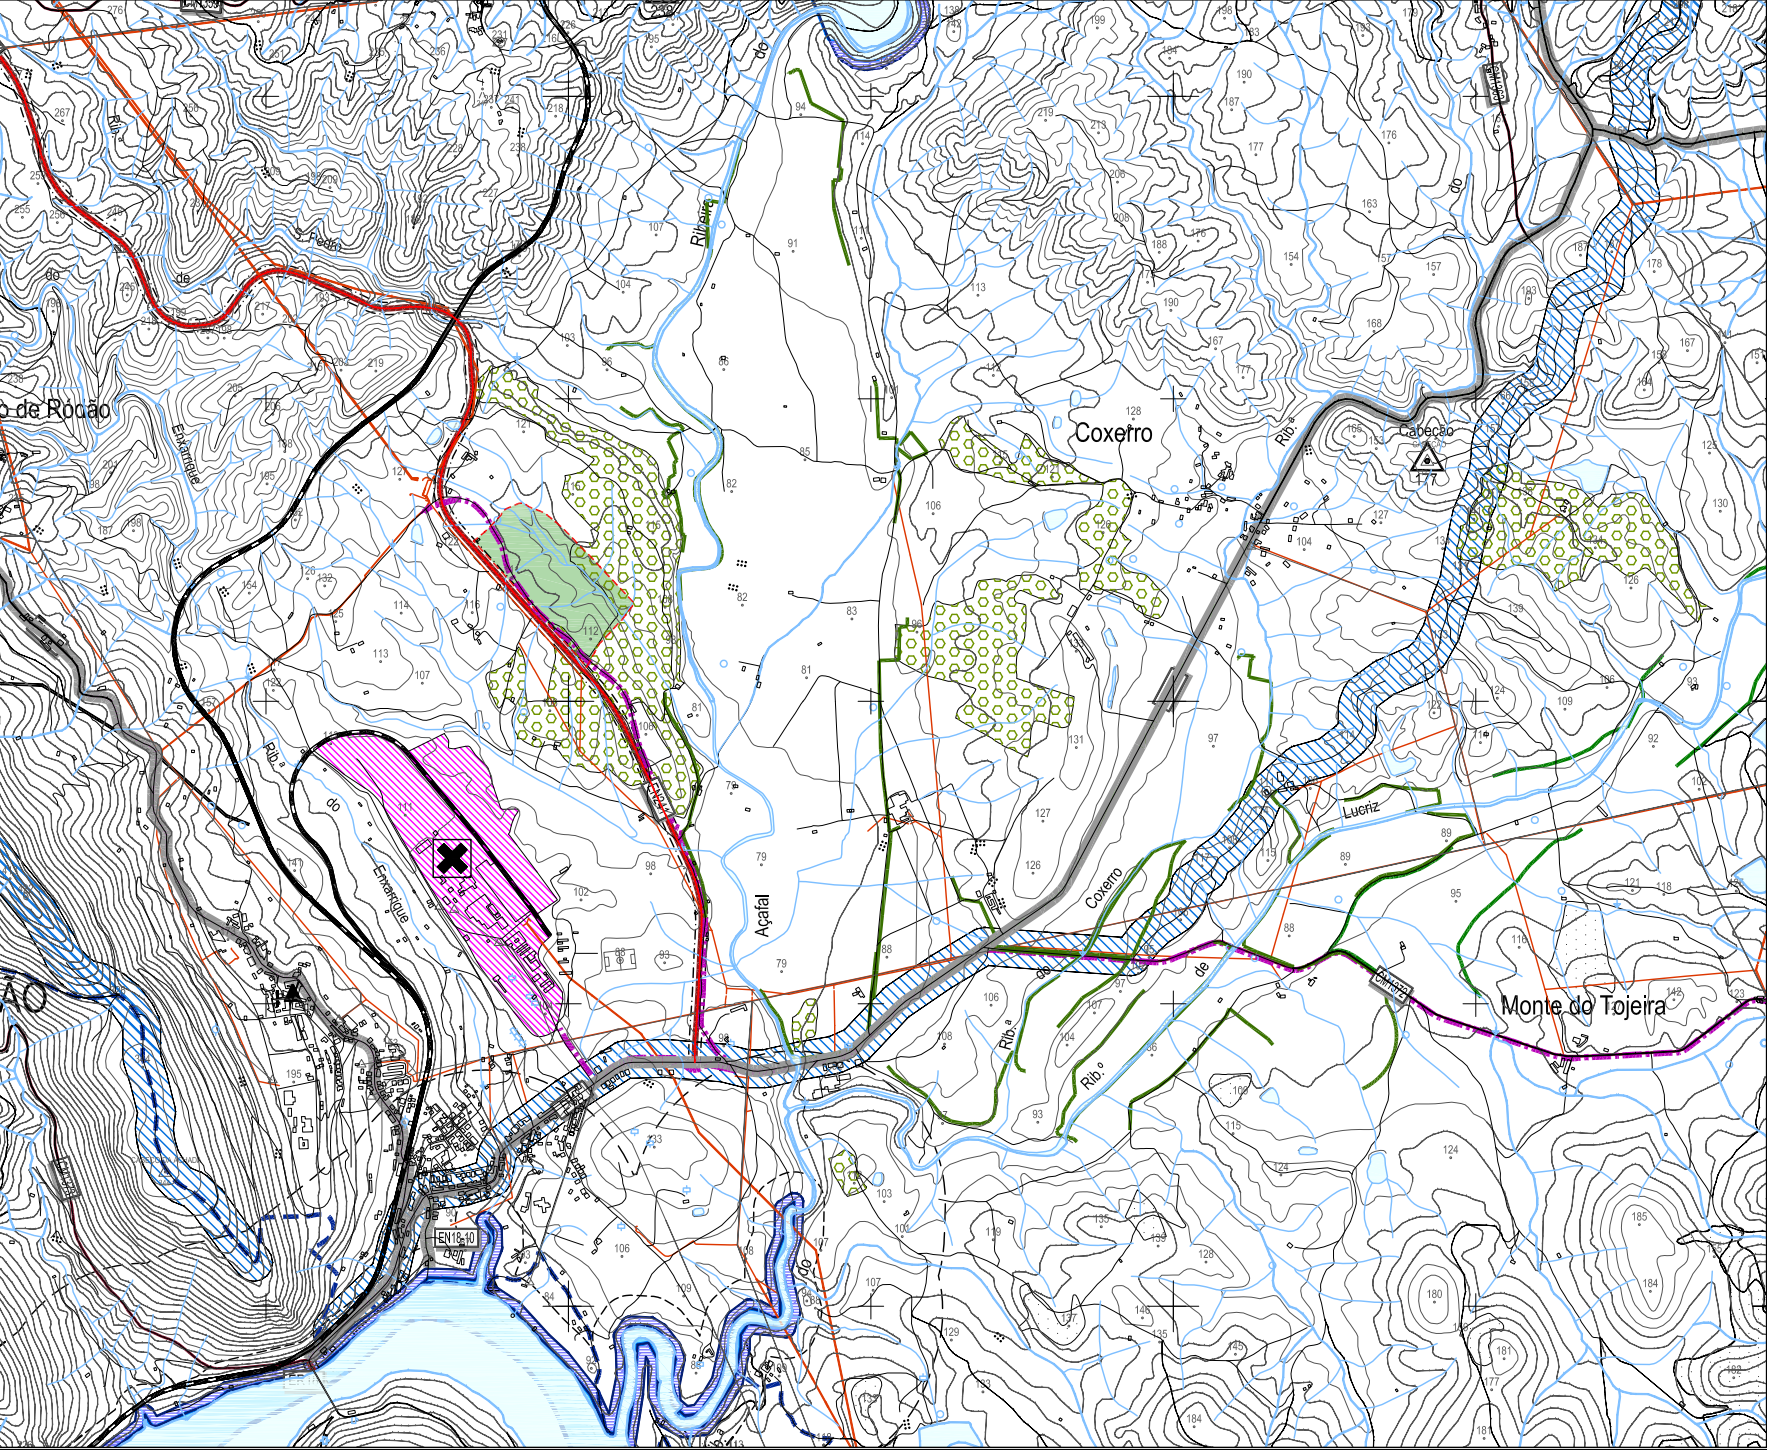

LEGENDA:
+---+---+
UNIDADE DE EXECUÇÃO DA 1ª FASE DA UOPG 1
RECURSOS NATURAIS

RECURSOS HIDRÍCOS

- Domínio hídrico
- Leito e margens das águas fluviais com a largura de 10m (águas não navegáveis nem flutuáveis)
 - Leito e margens das águas fluviais com a largura de 30m (águas navegáveis e ou flutuáveis)
 - Albufeiras de águas públicas (100m de zona reservada da zona terrestre de proteção e 500m de zona terrestre de proteção)
- RECURSOS GEOLÓGICOS
- Contratos de prospeção e pesquisa (1)
- Itinerário Complementar (IC) (faixa de proteção conforme legislação em vigor)
- Estrada Nacional/ Estrada Regional (EN/ ER) (faixa de proteção conforme legislação em vigor)
- Estradas desclassificadas sob jurisdição da EP, S.A.
- ESTRADAS E CAMINHOS MUNICIPAIS
- Estradas desclassificadas sob jurisdição da autarquia
 - Estradas Municipais (EM)
 - Caminhos Municipais (CM)
- REDE FERROVIÁRIA
- MARCOS GEODÉSICOS

ACTIVIDADES PERIGOSAS

- ESTABELECIMENTOS COM SUBSTÂNCIAS PERIGOSAS

RECURSOS AGRÍCOLAS E FLORESTAIS

Obras de aproveitamento hidroagrícola

- Açafal
- Coudada dos Tamujais
- Regadio tradicional de Aliviada
- Regadio tradicional da Foz do Cobrão
- Sobreiro
- Azinhreira
- Redes primárias de faixas de gestão de combustível
- Postos de vigia

RECURSOS ECOLÓGICOS

- Áreas protegidas
- Parque Natural do Tejo Internacional
- Monumento Natural das Portas de Ródão

REDE NATURA 2000

- PTZPE0042 - ZPE - Tejo Internacional, Erges e Ponsul

PATRIMÓNIO CULTURAL

- PATRIMÓNIO CLASSIFICADO
- Imóveis de interesse público
 - I. Pelourinho de Vila Velha de Ródão, freguesia de Vila Velha de Ródão (Decreto n.º 23122, DG n.º 231, de 11 de Outubro de 1933)
 - II. Estação Arqueológica da Foz de Enxarrique, estação de ar livre do Paleolítico Médio, freguesia de Vila Velha de Ródão (Decreto n.º 2990, de 17 de Julho)
 - III. Castelo de Ródão e Capela de Nossa Senhora do Castelo, também denominado Castelo do Rei Vamba, freguesia de Vila Velha de Ródão (Decreto n.º 4593, de 30 de Novembro)
 - Imóveis de interesse municipal
 - IV. Túmulo de Santo Amaro, freguesia de Fratel (Decreto n.º 26-A/92, de 1 de Junho)
- PATRIMÓNIO EM VIAS DE CLASSIFICAÇÃO
- V. Núcleo de Arte Rupestre do Fratel - Cachão de Bol (Anúncio n.º 2867/2012, de 10 de Fevereiro)

INFRAESTRUTURAS

REDE ELÉTRICA

- Rede Nacional de Transporte de eletricidade - RNT
- Linhas da RNT a 150 kV
- Rede Nacional de Distribuição de eletricidade - RND
- Linhas de alta tensão (60 kV)
- Linhas de média tensão (30 kV)

GASODUTOS

- Gasoduto de 1º escalão (Portalegre/ Guarda)
- Ramais da Beiragás

REDE RODOVIÁRIA NACIONAL E ESTRADAS REGIONAIS

- Itinerário Principal/ Autoestrada (IP/ AE) (faixa de proteção conforme legislação em vigor)
- Itinerário Principal (IP) (faixa de proteção conforme legislação em vigor)

Nota: Optou-se por não apresentar extractos da Planta de Ordenamento - Zonamento Acústico pelo facto da Unidde de Execução se inserir numa área delimitada como Zona Industrial, não sujeita a Classificação Acústica. No que diz respeito às Plantas de Condicionantes, não são apresentados extractos das plantas da RAN, da REN, dos Povoamentos florestais percorridos por incêndio, do Risco de Incêndio - Perigosidade alta e muito alta, pelo facto da área não se encontrar abrangida por qualquer tipo de condicionante ou servidão representada nas referidas plantas.

		Projeto	
Entidade Responsável pelo Projeto		UNIDADE DE EXECUÇÃO DA 1ª FASE DA UOPG U1 - ZONA INDUSTRIAL DE VILA VELHA DE RÓDÃO - EXPANSÃO 1	
CÂMARA MUNICIPAL DE VILA VELHA DE RÓDÃO		Título	
Cartografia Carta Militar de Portugal; Entidade Proprietária: IgoeE (cedência onerosa de utilização para o Município de Vila Velha de Ródão - Contrato 085-CCO-2004); Entidade Produtora: IgoeE; Série Cartográfica Oficial, série M888 1/25000; Datas de edição das cartas: 1993, 1994 e 1999; Sistema de Referência: Datum Lisboa - ponto fictício; Elipsóide: Internacional de Hayford; Projeção: Transversa de Mercator; Entidade Produtora da Cartografia Temática: Câmara Municipal de Vila Velha de Ródão.		PLANTA DE ENQUADRAMENTO NO PDM EM VIGOR (Extratos da Plantas de Ordenamento e Outras Condicionantes)	
Escala Gráfica		Escala	Desenho
Nome do Ficheiro		Data	Versão
UE1_UOPGU1_ZINDVVR_EXP1-Des02-Enq_PDMVVR_v2.dwg		Janeiro 2016	v2