



Proj.			<p>MUNICÍPIO DE VILA VELHA DE RÓDÃO Serviços Técnicos da D.O.U.A.</p> <p>PROJETO DE DELIMITAÇÃO DA ÁREA DE REABILITAÇÃO URBANA DA ZONA DO PORTO DO TEJO EM VILA VELHA DE RÓDÃO</p>	
Des.				
Copiou				
Verificou				
Data:	JUNHO 2016			
ESC:	1/10.000		LOCALIZAÇÃO	DES: 01
			SUBSTITUI DES. N.º:	
			SUBSTITUIDO PELO DES. N.º:	

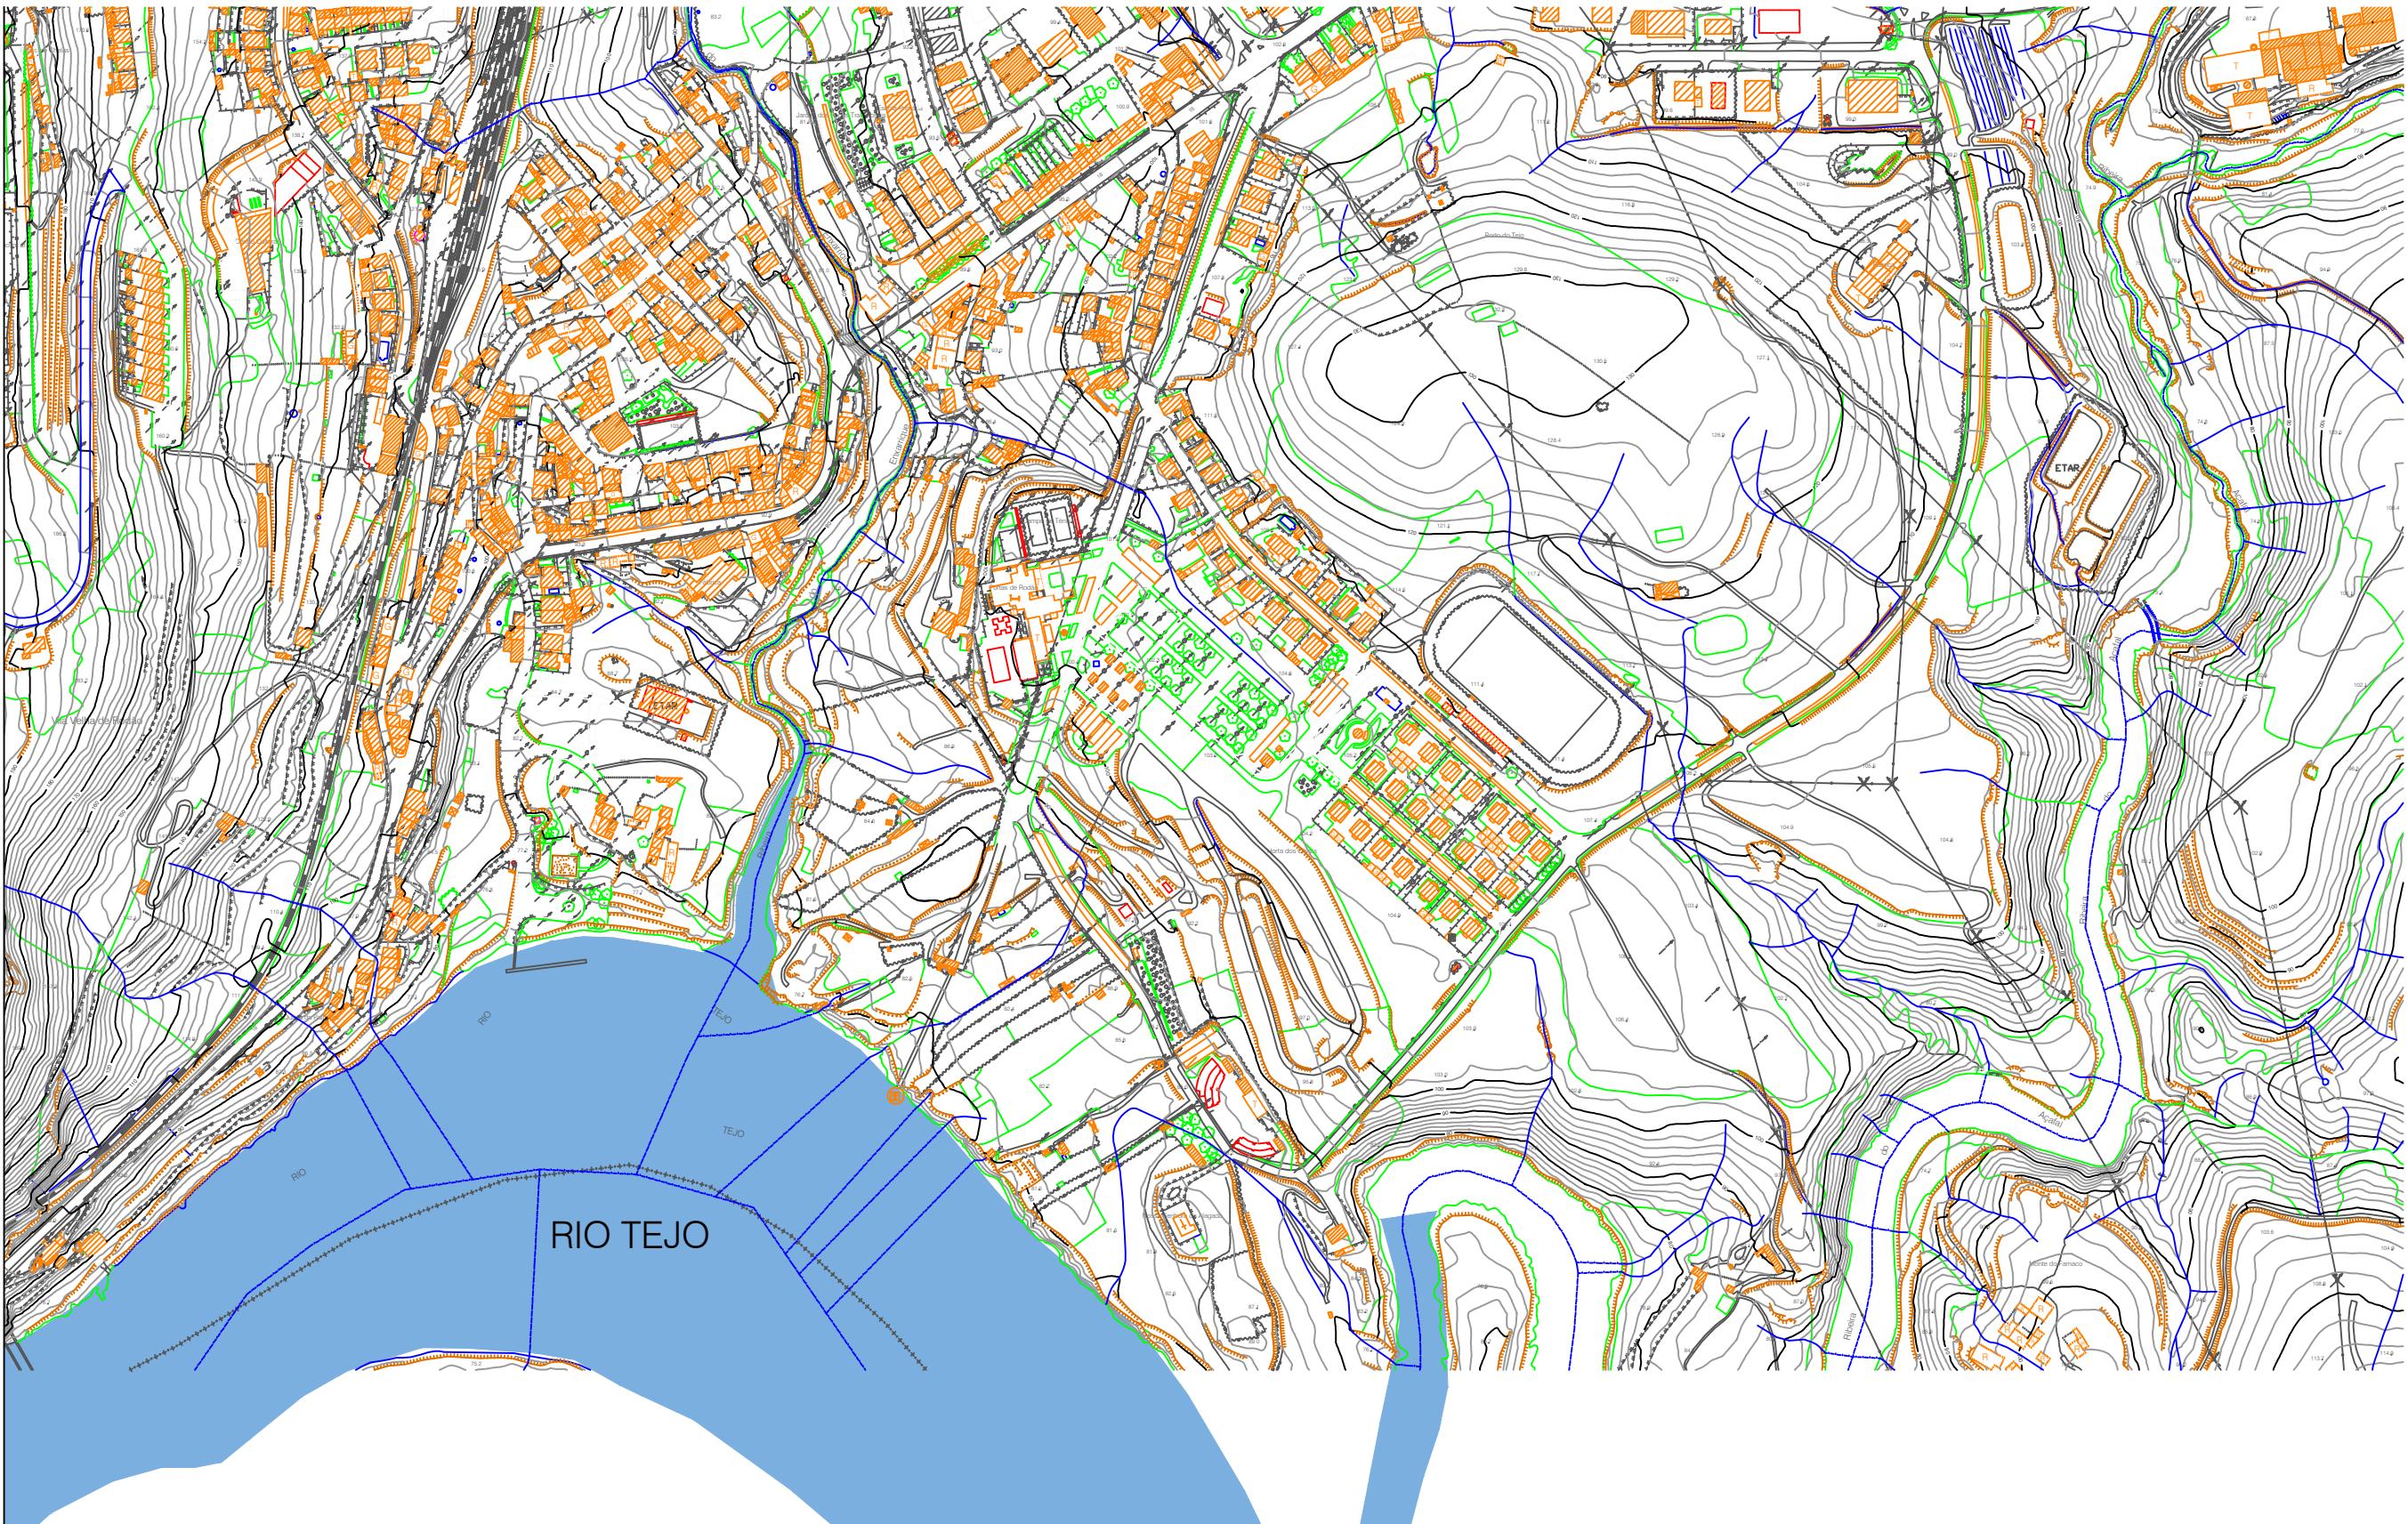



Proj.			MUNICÍPIO DE VILA VELHA DE RÓDÃO Serviços Técnicos da D.O.U.A.	PROJETO DE DELIMITAÇÃO DA ÁREA DE REABILITAÇÃO URBANA DA ZONA DO PORTO DO TEJO EM VILA VELHA DE RÓDÃO	DES: 02
Des.					
Copiou					
Verificou					
Data:	JUNHO 2016				
ESC:	1/5 000		SITUAÇÃO EXISTENTE		
			SUBSTITUI DES. N.º:		
			SUBSTITUIDO PELO DES. N.º:		

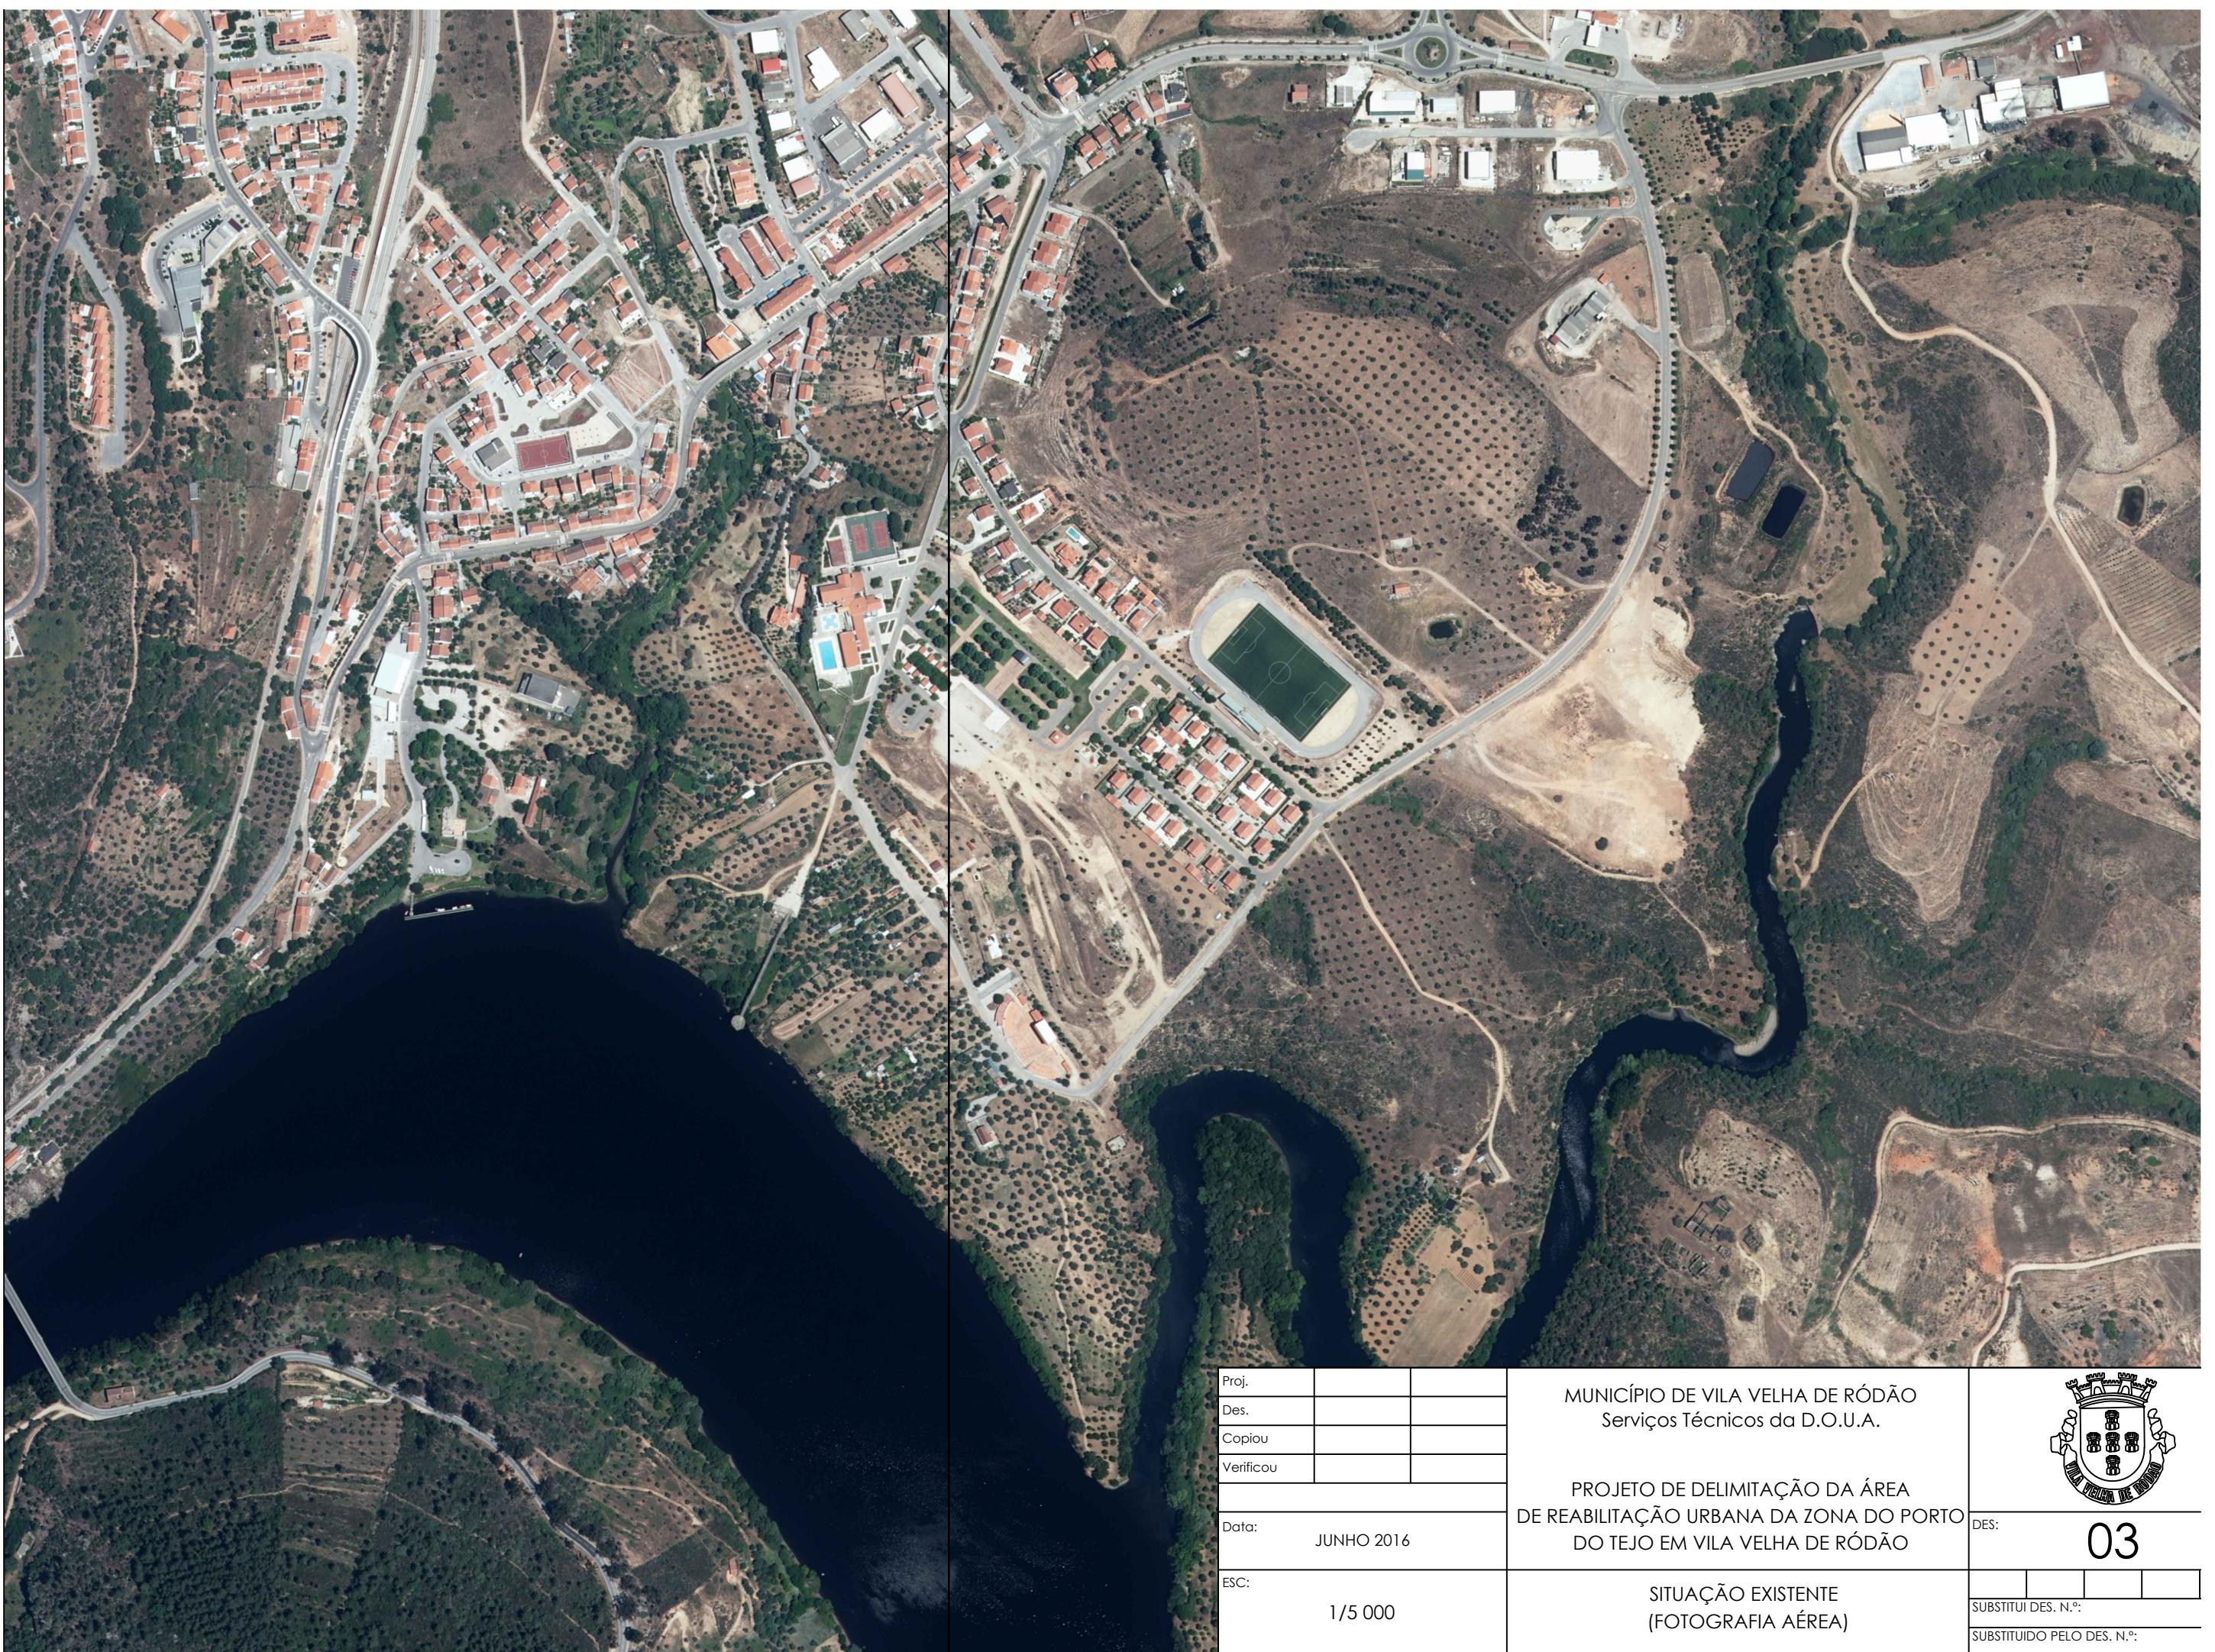

Aerial photograph of Vila Velha de Ródão, showing the town layout, roads, and the Tejo River flowing through the area.

Proj.			MUNICÍPIO DE VILA VELHA DE RÓDÃO Serviços Técnicos da D.O.U.A.
Des.			
Copiou			
Verificou			
Data:	JUNHO 2016		PROJETO DE DELIMITAÇÃO DA ÁREA DE REABILITAÇÃO URBANA DA ZONA DO PORTO DO TEJO EM VILA VELHA DE RÓDÃO
ESC:	1/5 000		
SITUAÇÃO EXISTENTE (FOTOGRAFIA AÉREA)			
			DES: 03
			SUBSTITUI DES. N.º:
			SUBSTITUIDO PELO DES. N.º:

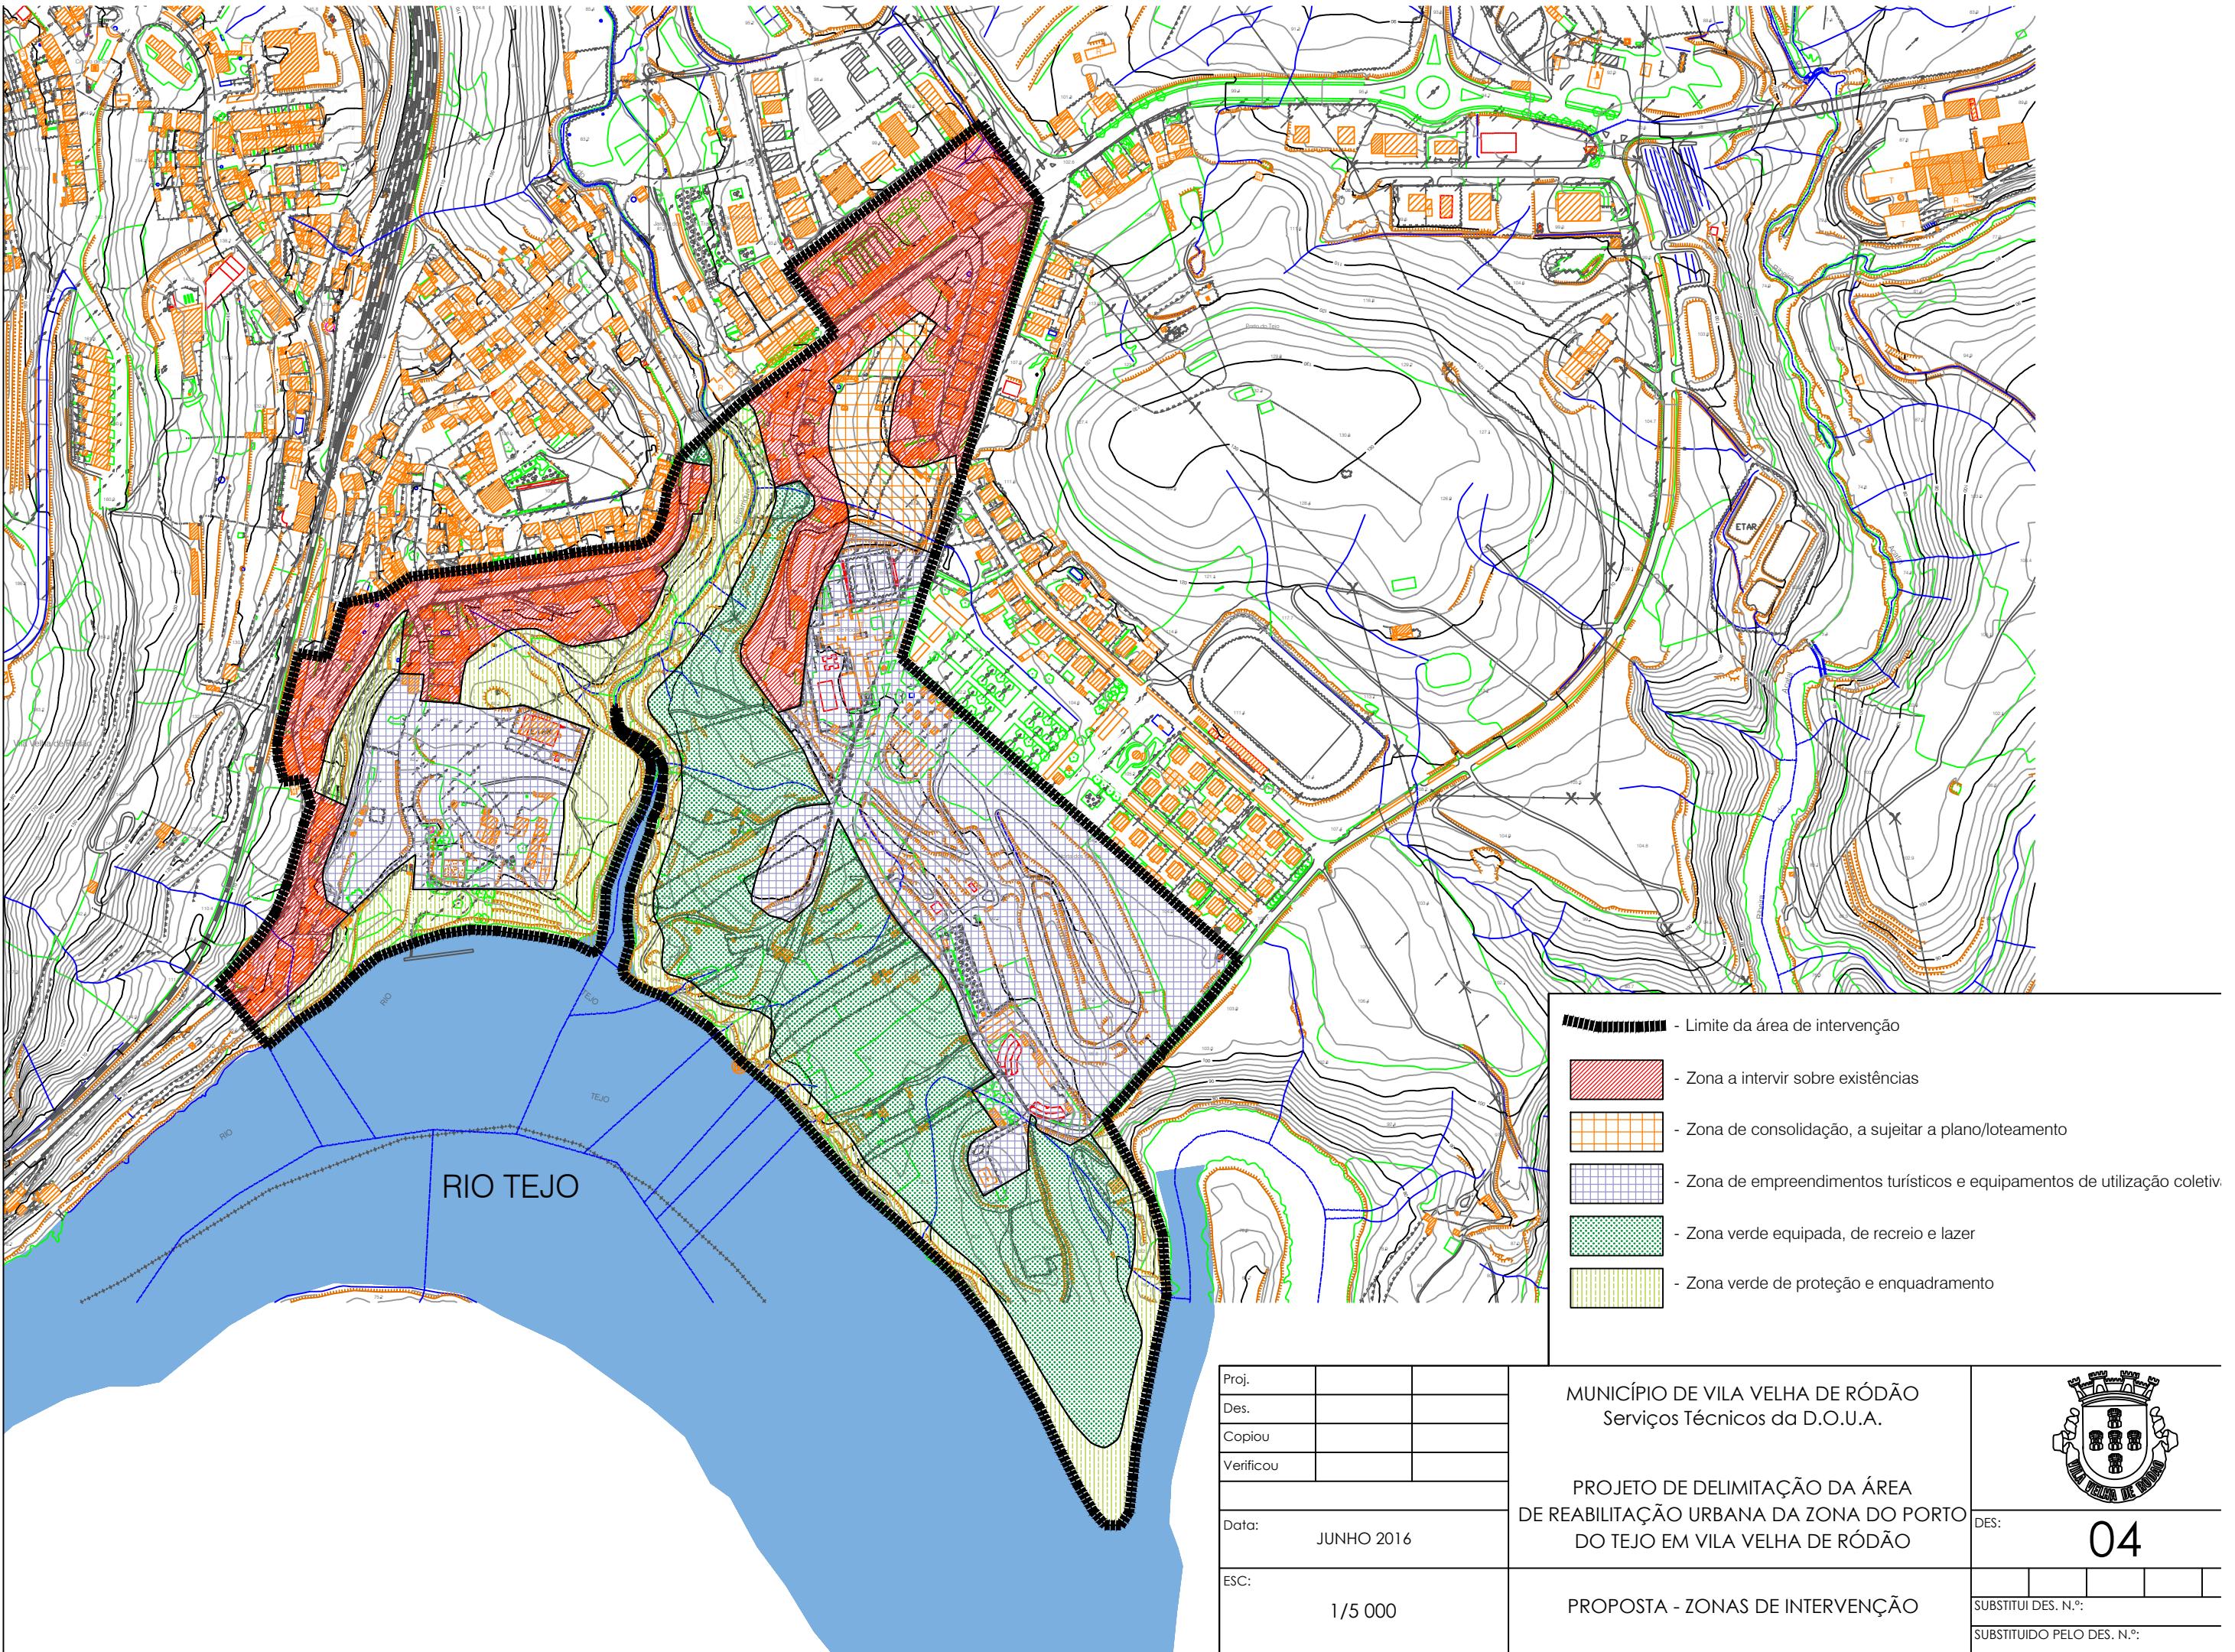

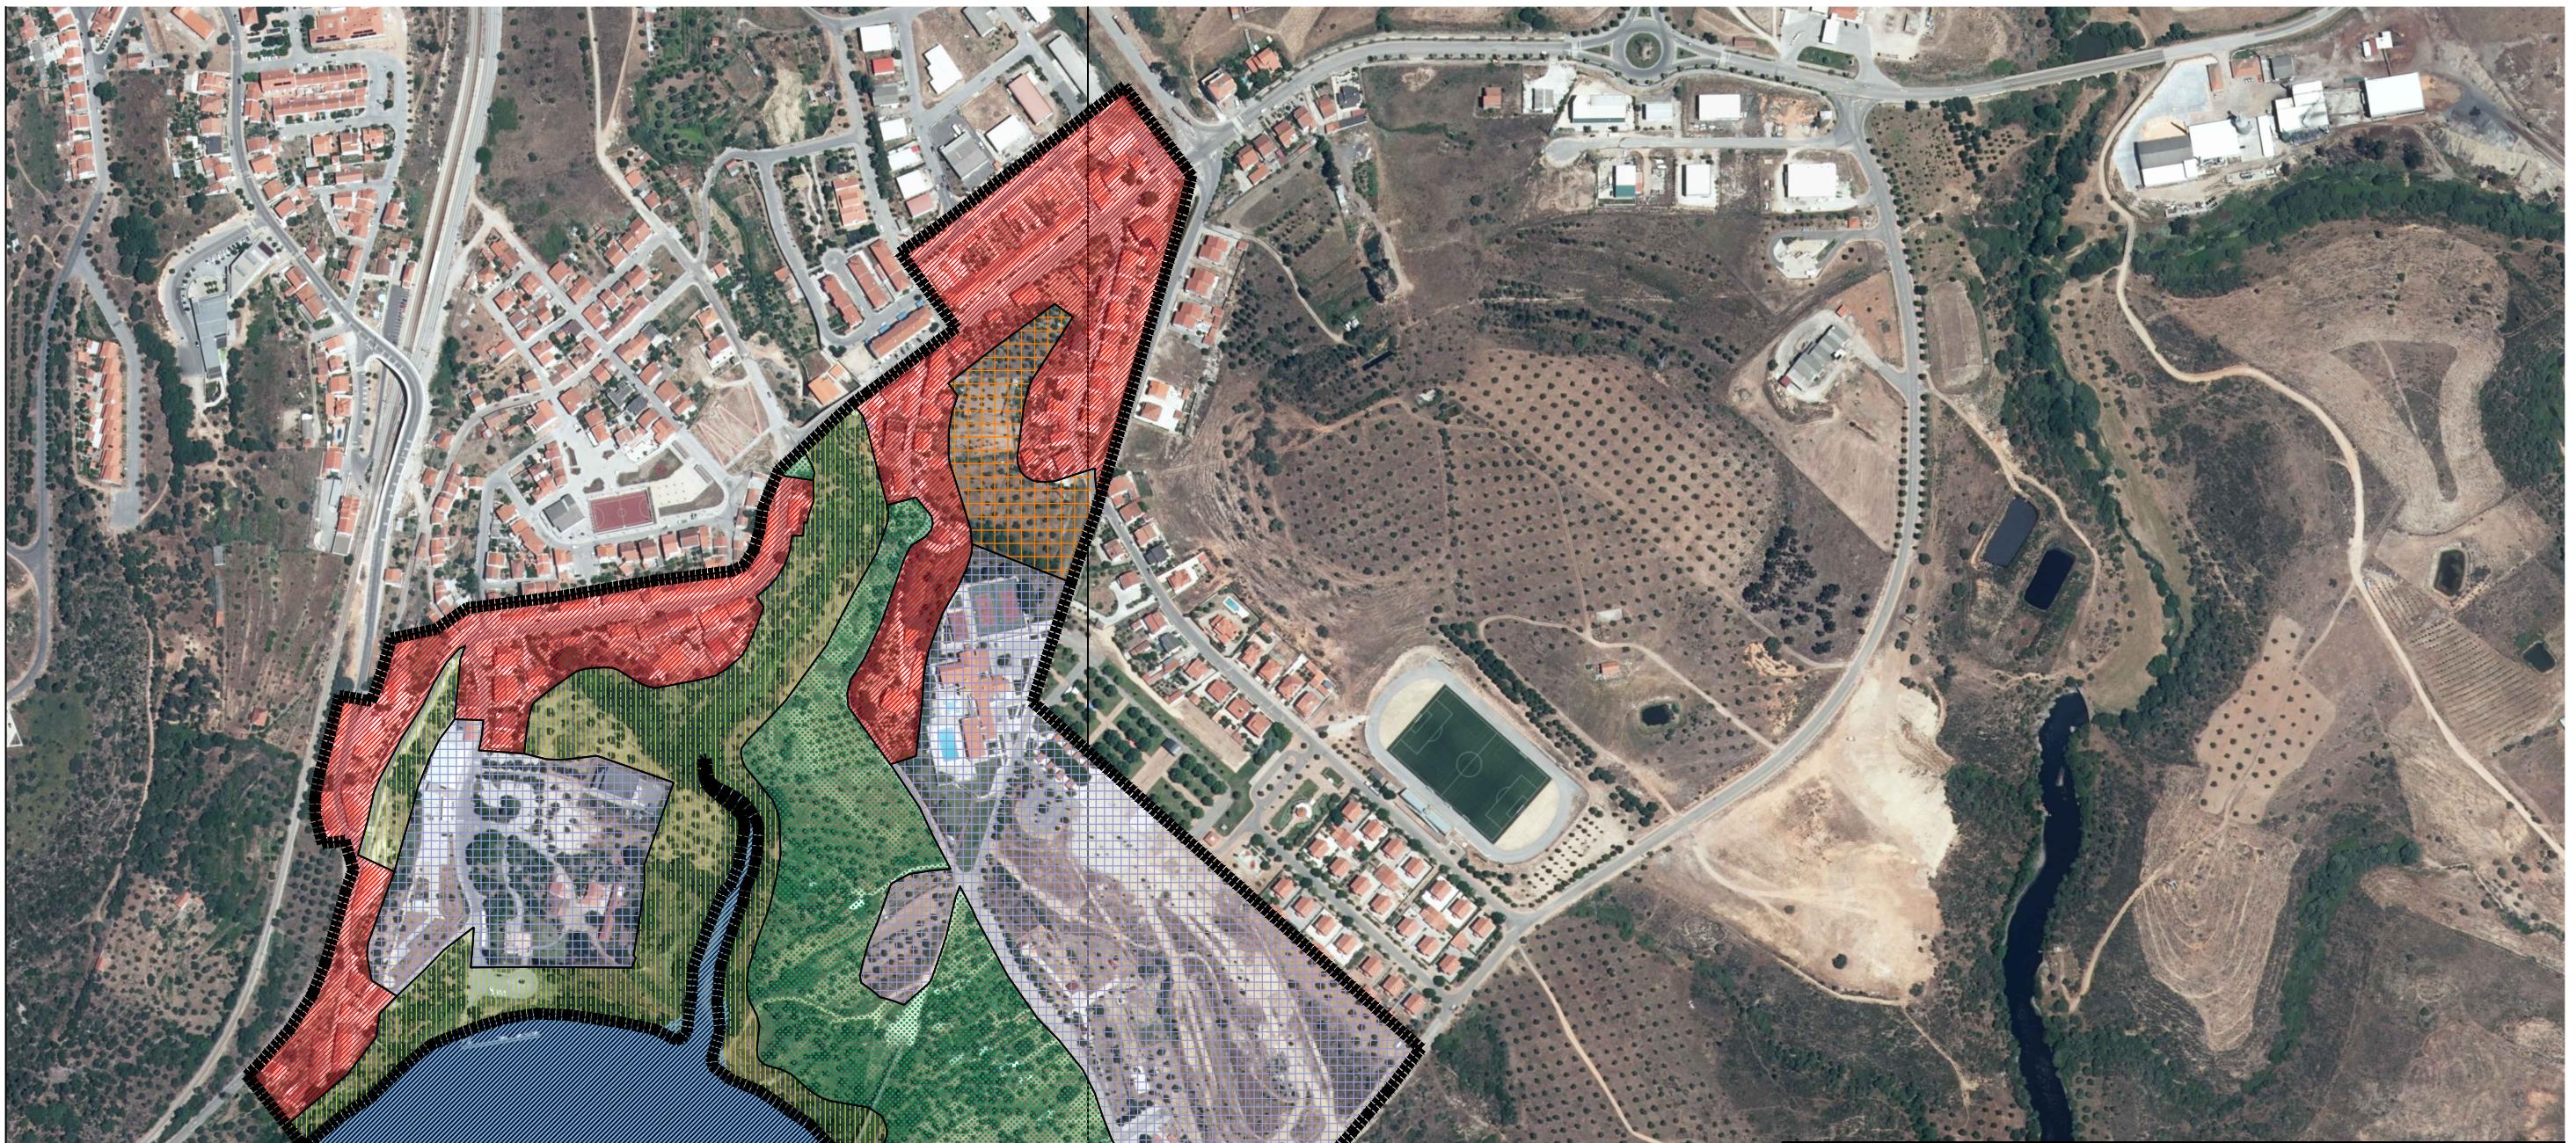

- | | |
|--|--|
| | - Limite da área de intervenção |
| | - Zona a intervir sobre existências |
| | - Zona de consolidação, a sujeitar a plano/loteamento |
| | - Zona de empreendimentos turísticos e equipamentos de utilização coletiva |
| | - Zona verde equipada, de recreio e lazer |
| | - Zona verde de proteção e enquadramento |

Proj.			MUNICÍPIO DE VILA VELHA DE RÓDÃO Serviços Técnicos da D.O.U.A.
Des.			
Copiou			
Verificou			
Data:	JUNHO 2016		
ESC:	1/5 000	PROPOSTA - ZONAS DE INTERVENÇÃO (FOTOGRAFIA AÉREA)	DES: 05
		SUBSTITUI DES. N.º:	
		SUBSTITUIDO PELO DES. N.º:	

