

Artº 207 rústico
Secção AV Vila Velha de Ródão
Área: 4 640,00 m²

Artº 51 rústico
Secção AV Vila Velha de Ródão
Área: 10 040,00 m²

NOTA: todas as dimensões devem ser confirmadas em obra

revisão	desenhou	data	descrição
A	as	27.12.2018	emissão de desenho

Câmara Municipal de Vila Velha de Rodão

Vila Velha de Rodão

projecto

Urbanização Tapada do Correio


designação

Situação existente

arquitectura , licenciamento

autoriza

tiago delgado

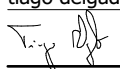

reprodução reservada à entidade promotora nos termos contratuais. Propriedade intelectual e direitos de autor Tiago Delgado, arquitecto. Decreto Lei 63/95 (14 de Março)

escala(s)

1:500

arquivo

A201833

colaboração



adriana sacramento

AQ.LIC.01.01

na alameda cunha 212, 1º sala 3
4450-023 matosinhos, tel: 229 380 758
projectos@proposito.pt
www.proposito.pt

PROPÓSITO

projectos

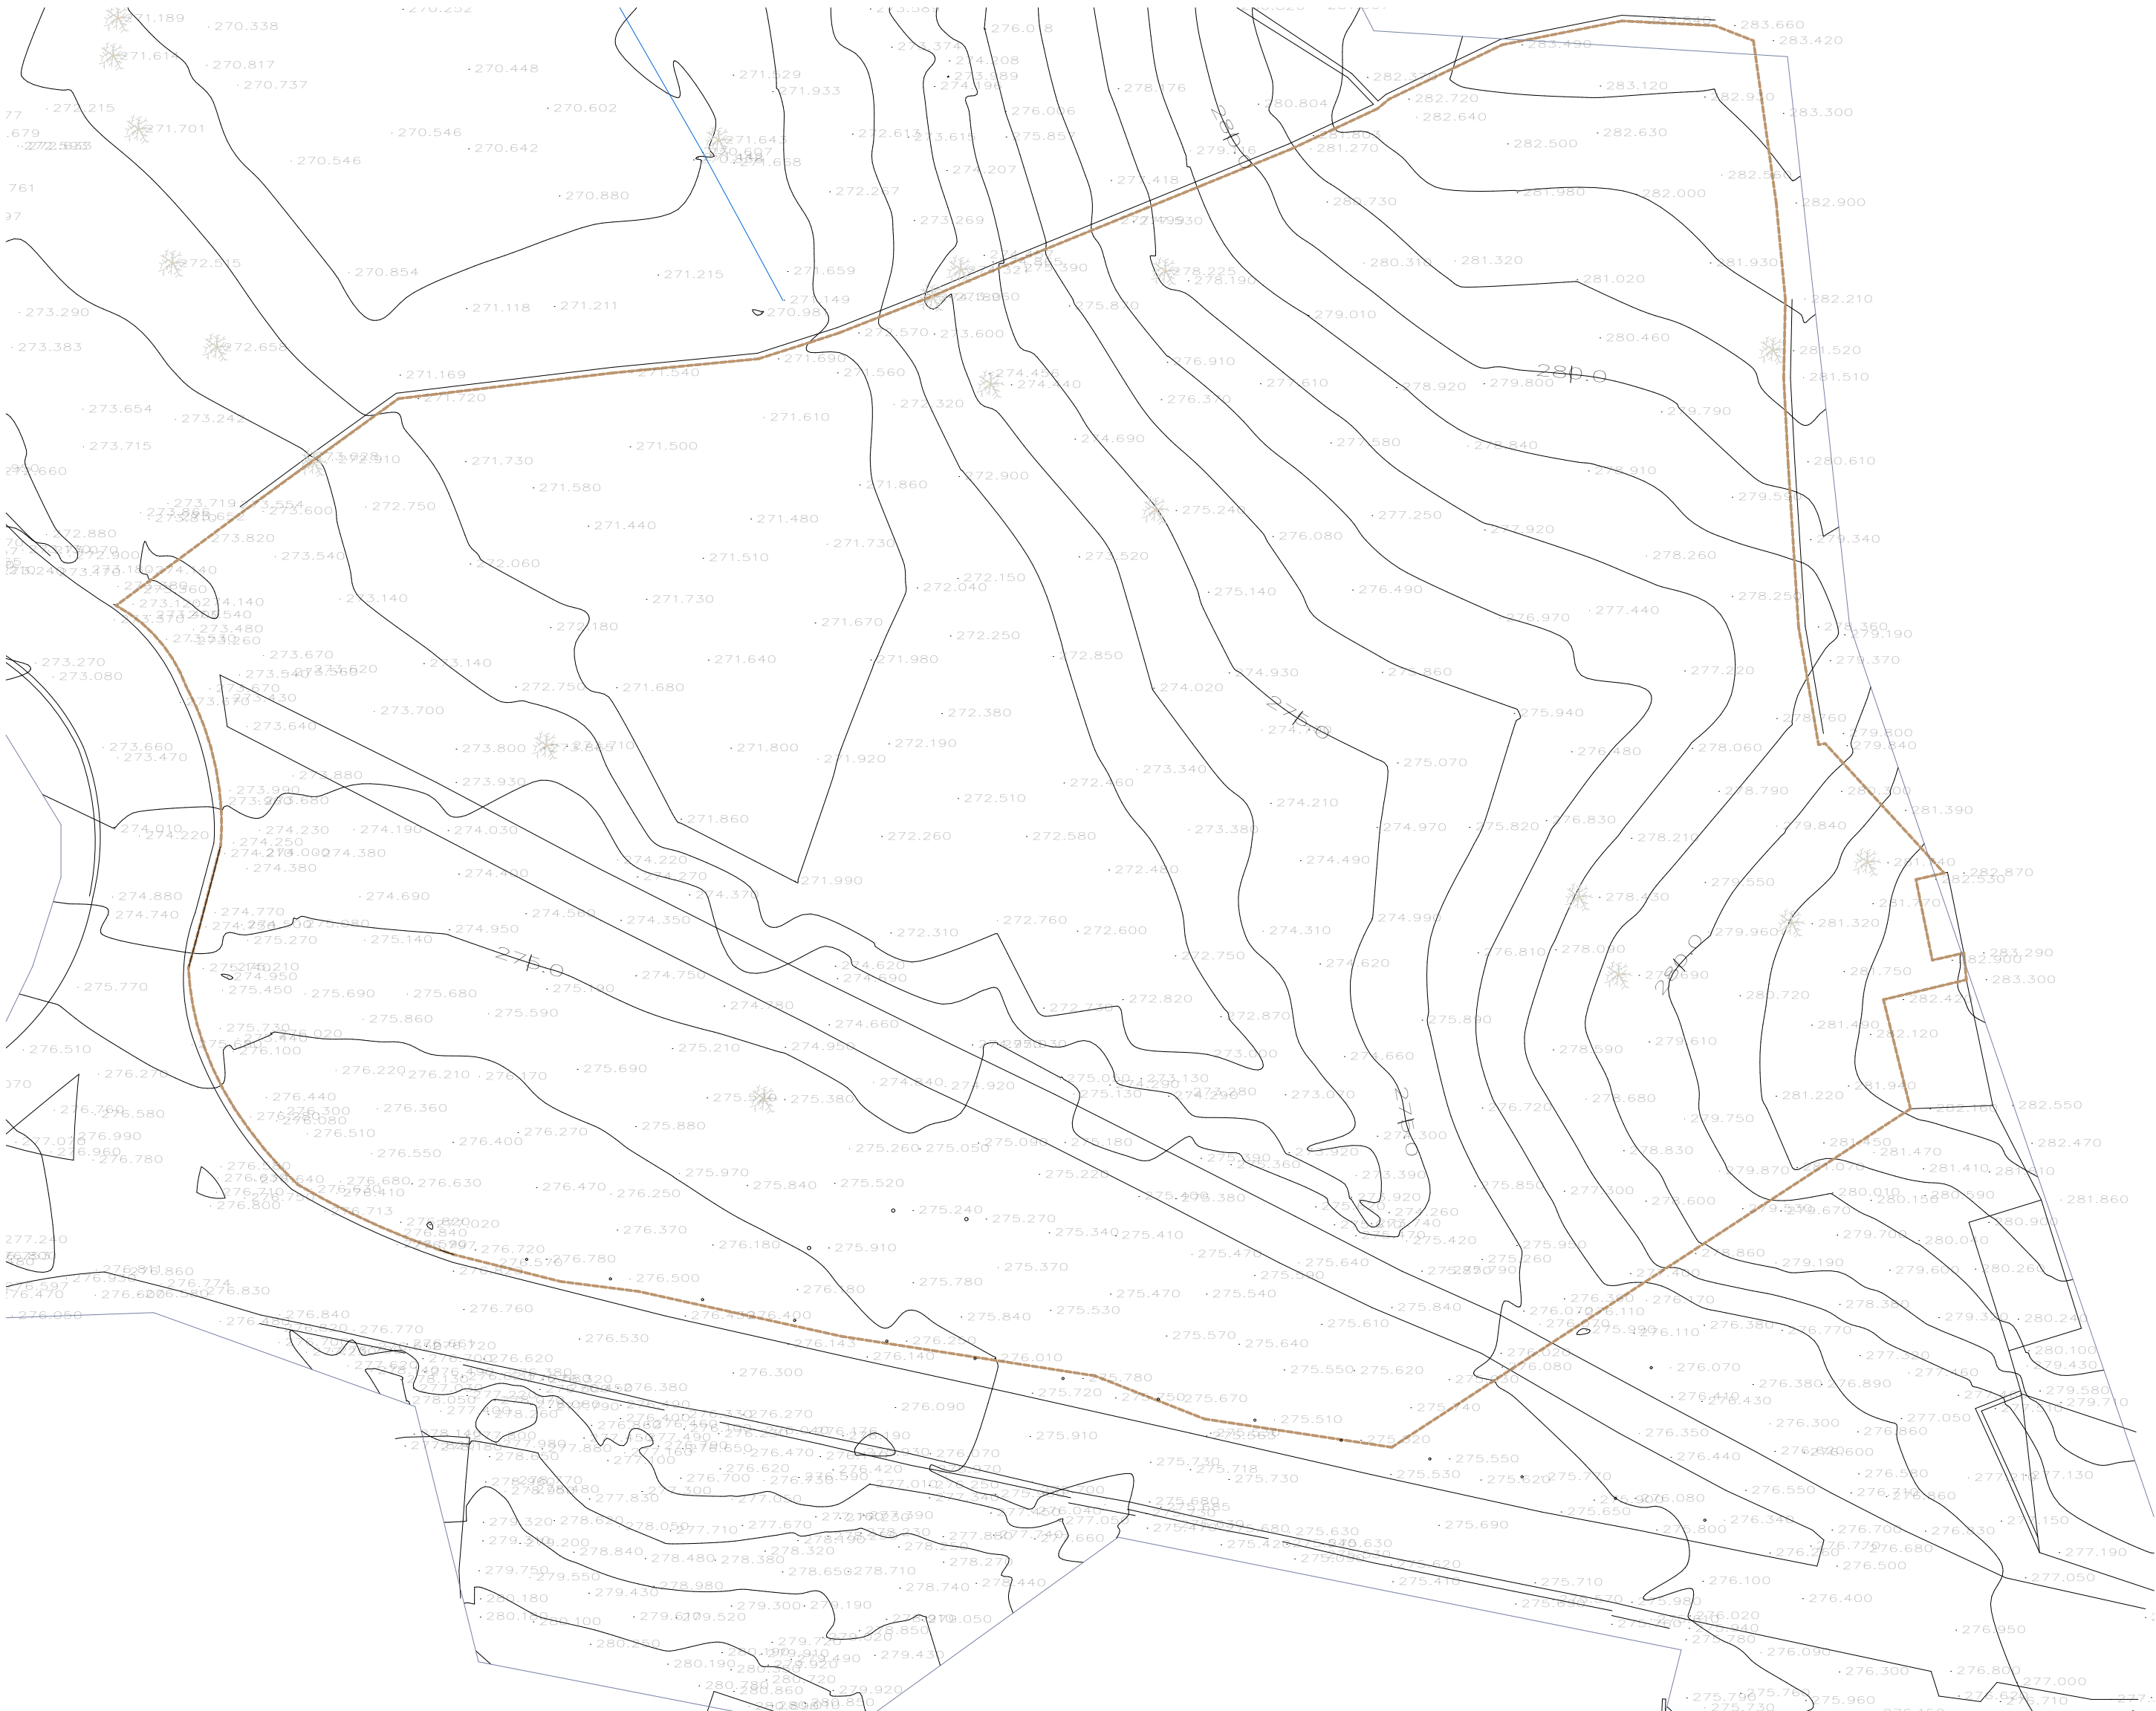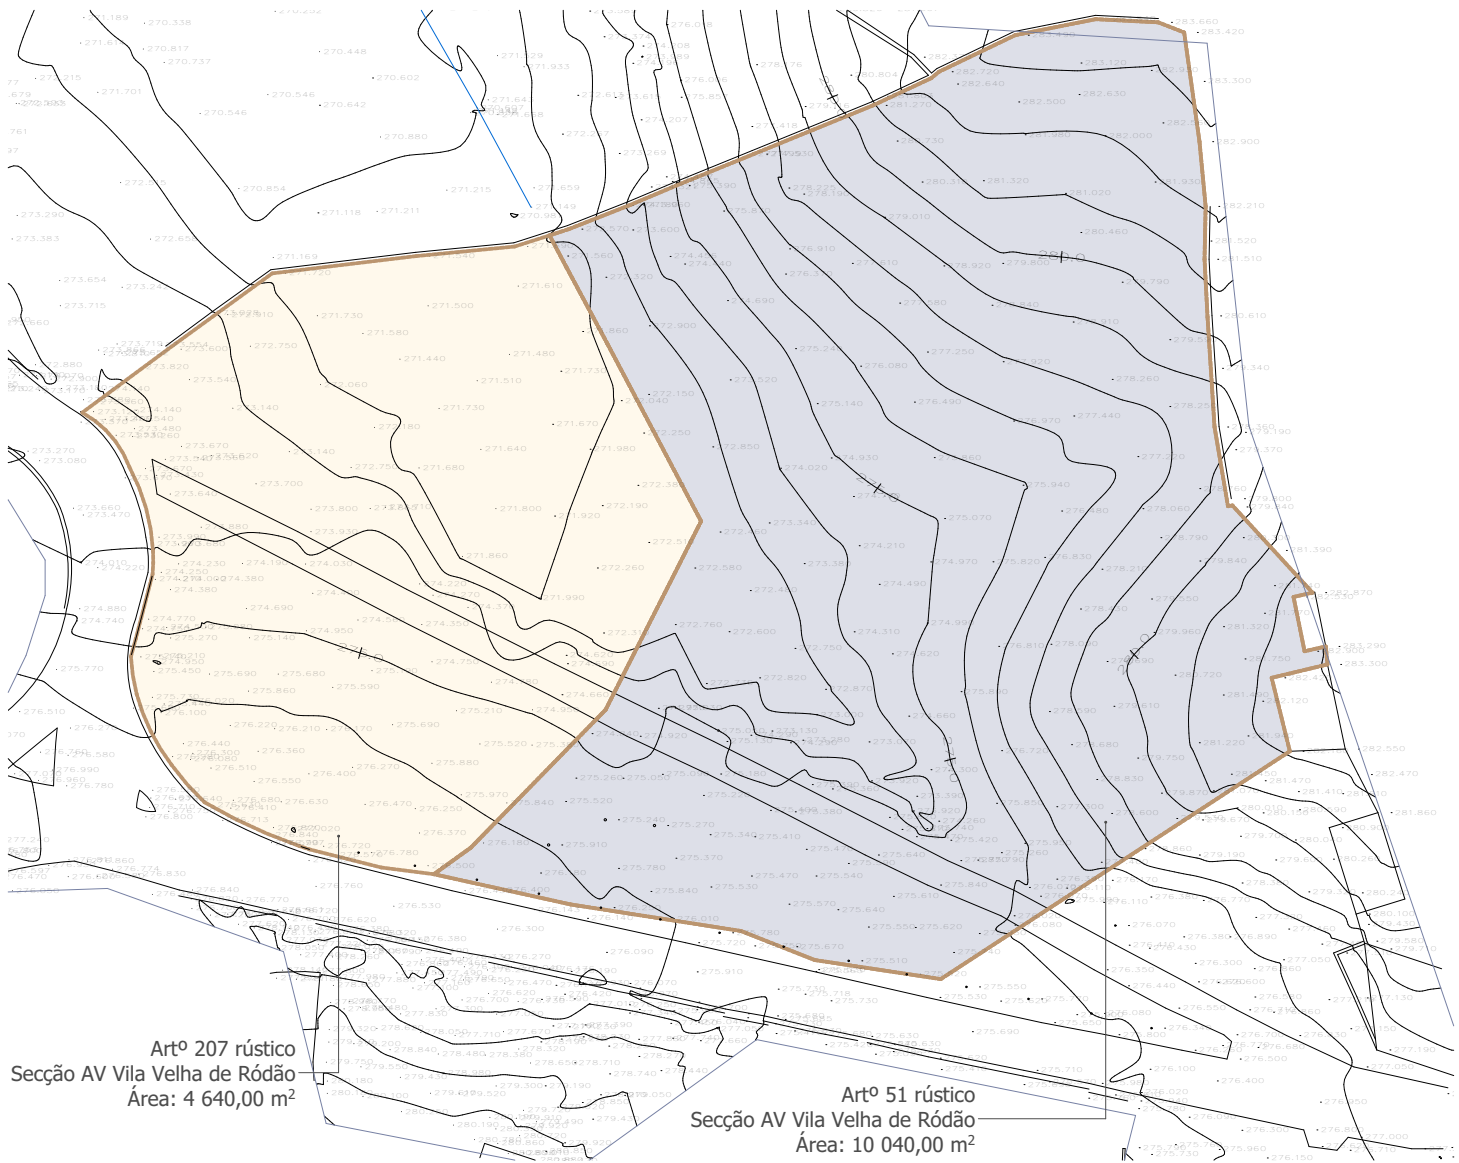


Legenda:

Área total do terreno - 14 680,00 m²

Emparcelamento dos prédios
Prédio resultante = 14 680,00 m²

revisão	desenhou	data	descrição
A	as	27.12.2018	emissão de desenho

Câmara Municipal de Vila Velha de Rodão	Vila Velha de Rodão
Urbanização Tapada do Correio	
Emparcelamento	1:500, 1:1000
arquitectura . licenciamento	A201833
autor	arquivo
tiago delgado	adriana sacramento
	AQ.LIC.01.02
PROPÓSITO	projeto
projeto	na afilho com 217, 1º sala 3 4450-023 matorral: tel 229 380 759 projeto@proposito.pt www.proposito.pt

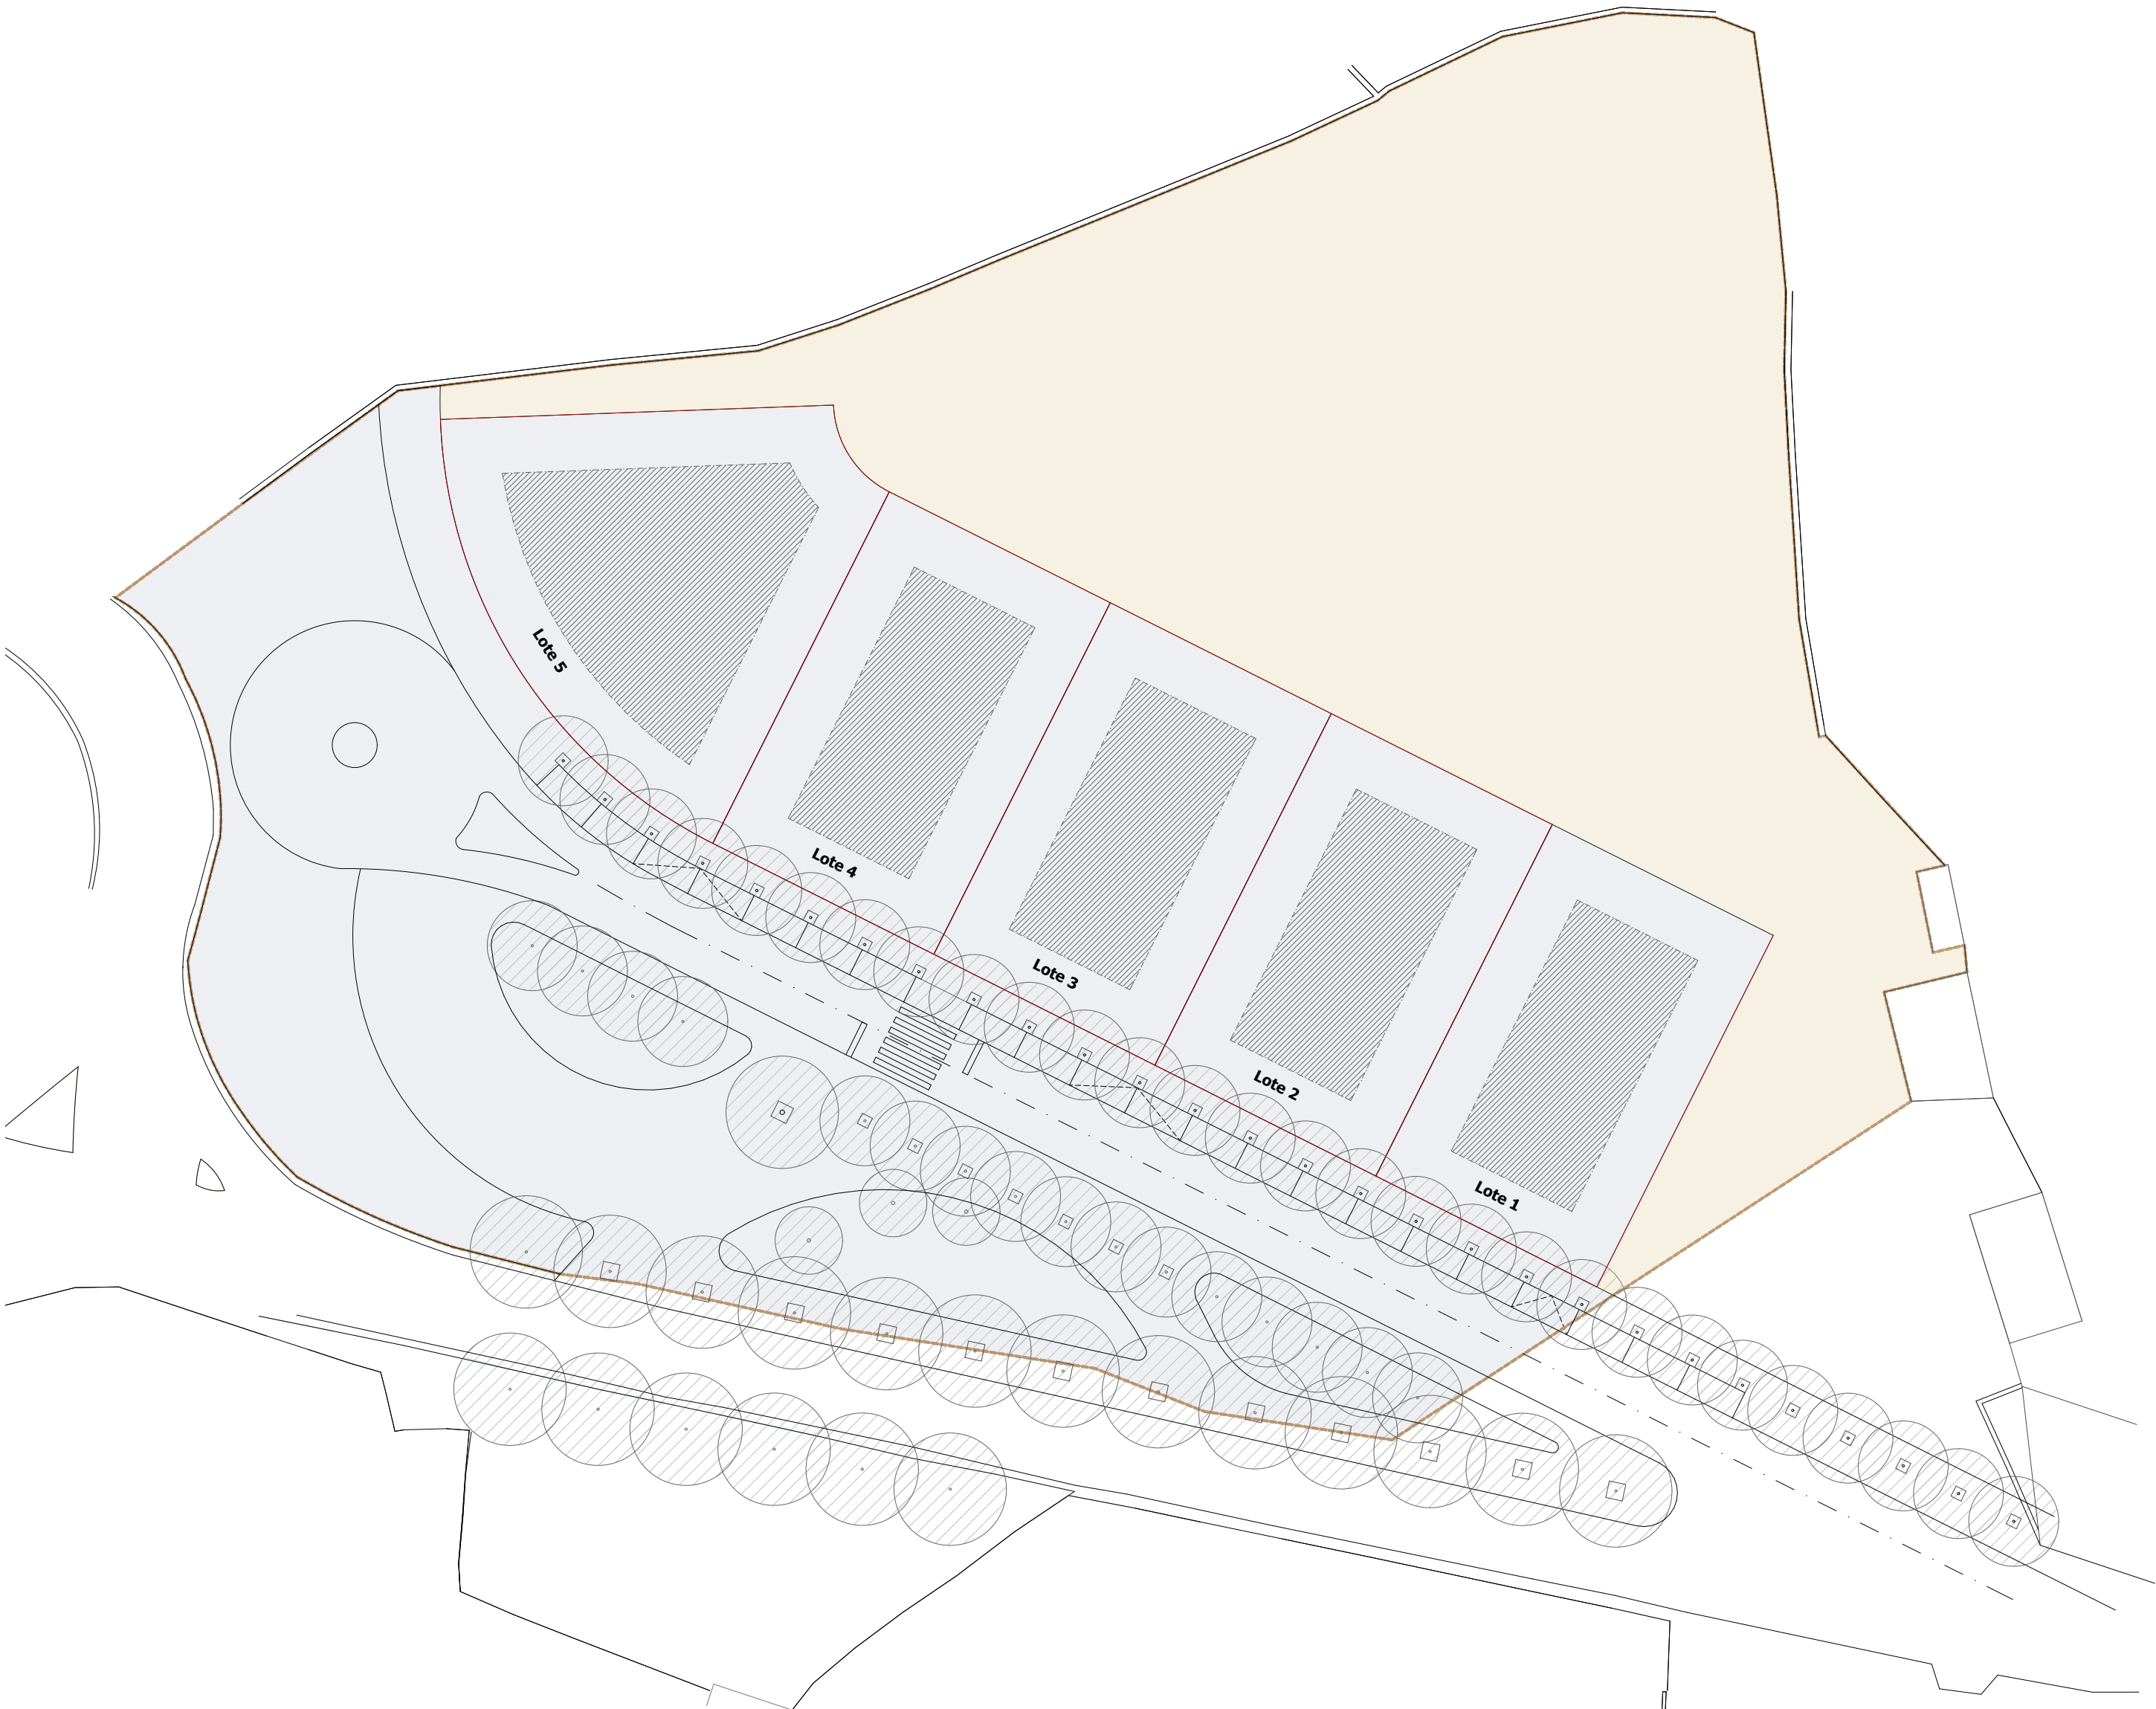

Legenda:

- Área total do terreno - 14 680,00 m²
- Parcela a lotear - 9 677,08 m²
- Parcela sobranete - 5 002,92 m²
- limite dos lotes

revisão	desenhou	data	descrição
A	as	27.12.2018	emissão de desenho

Câmara Municipal de Vila Velha de Rodão

Vila Velha de Rodão

projecto

Urbanização Tapada do Correio

designação

Planta de apresentação

arquitectura . licenciamento

autoria

tiago delgado

escala(s)

1:500

arquivo

A201833

colaboração

adriana sacramento

AQ.LIC.01.03

Reprodução reservada à entidade promotora nos termos contratuais. Propriedade Intelectual e direitos de autor Tiago Delgado, arquitecto. Decreto Lei 63/85 (14 de Março)

PROPÓSITO

projectos

rua alfredo cunha 212, 1.º sala 3
4450-023 matosinhos - tel: 229 380 758
projectos@proposito.pt
www.proposito.pt

NOTA: todas as dimensões devem ser confirmadas em obra



NOTA: todas as dimensões devem ser confirmadas em obra

- Legenda:
- polígono máximo de implantação
 - limite dos lotes

revisão	desenhou	data	descrição
A	as	27.12.2018	emissão de desenho

Câmara Municipal de Vila Velha de Rodão

projecto

Urbanização Tapada do Correio

designação

Proposta sobre ortofotomapa

arquitectura . licenciamento

autoria

tiago delgado

Vila Velha de Rodão

escala(s)

1:500

arquivo

A201833

colaboração

adriana sacramento

AQ.LIC.01.04

Reprodução reservada à entidade promotora nos termos contratuais. Propriedade intelectual e direitos de autor Tiago Delgado, arquitecto. Decreto Lei 63/95 (14 de Março)

PROPÓSITO


projectos

rua alfredo cunha 212, 1º sala 3

4450-023 matosinhos - tel: 229 380 758

projectos@proposito.pt

www.proposito.pt

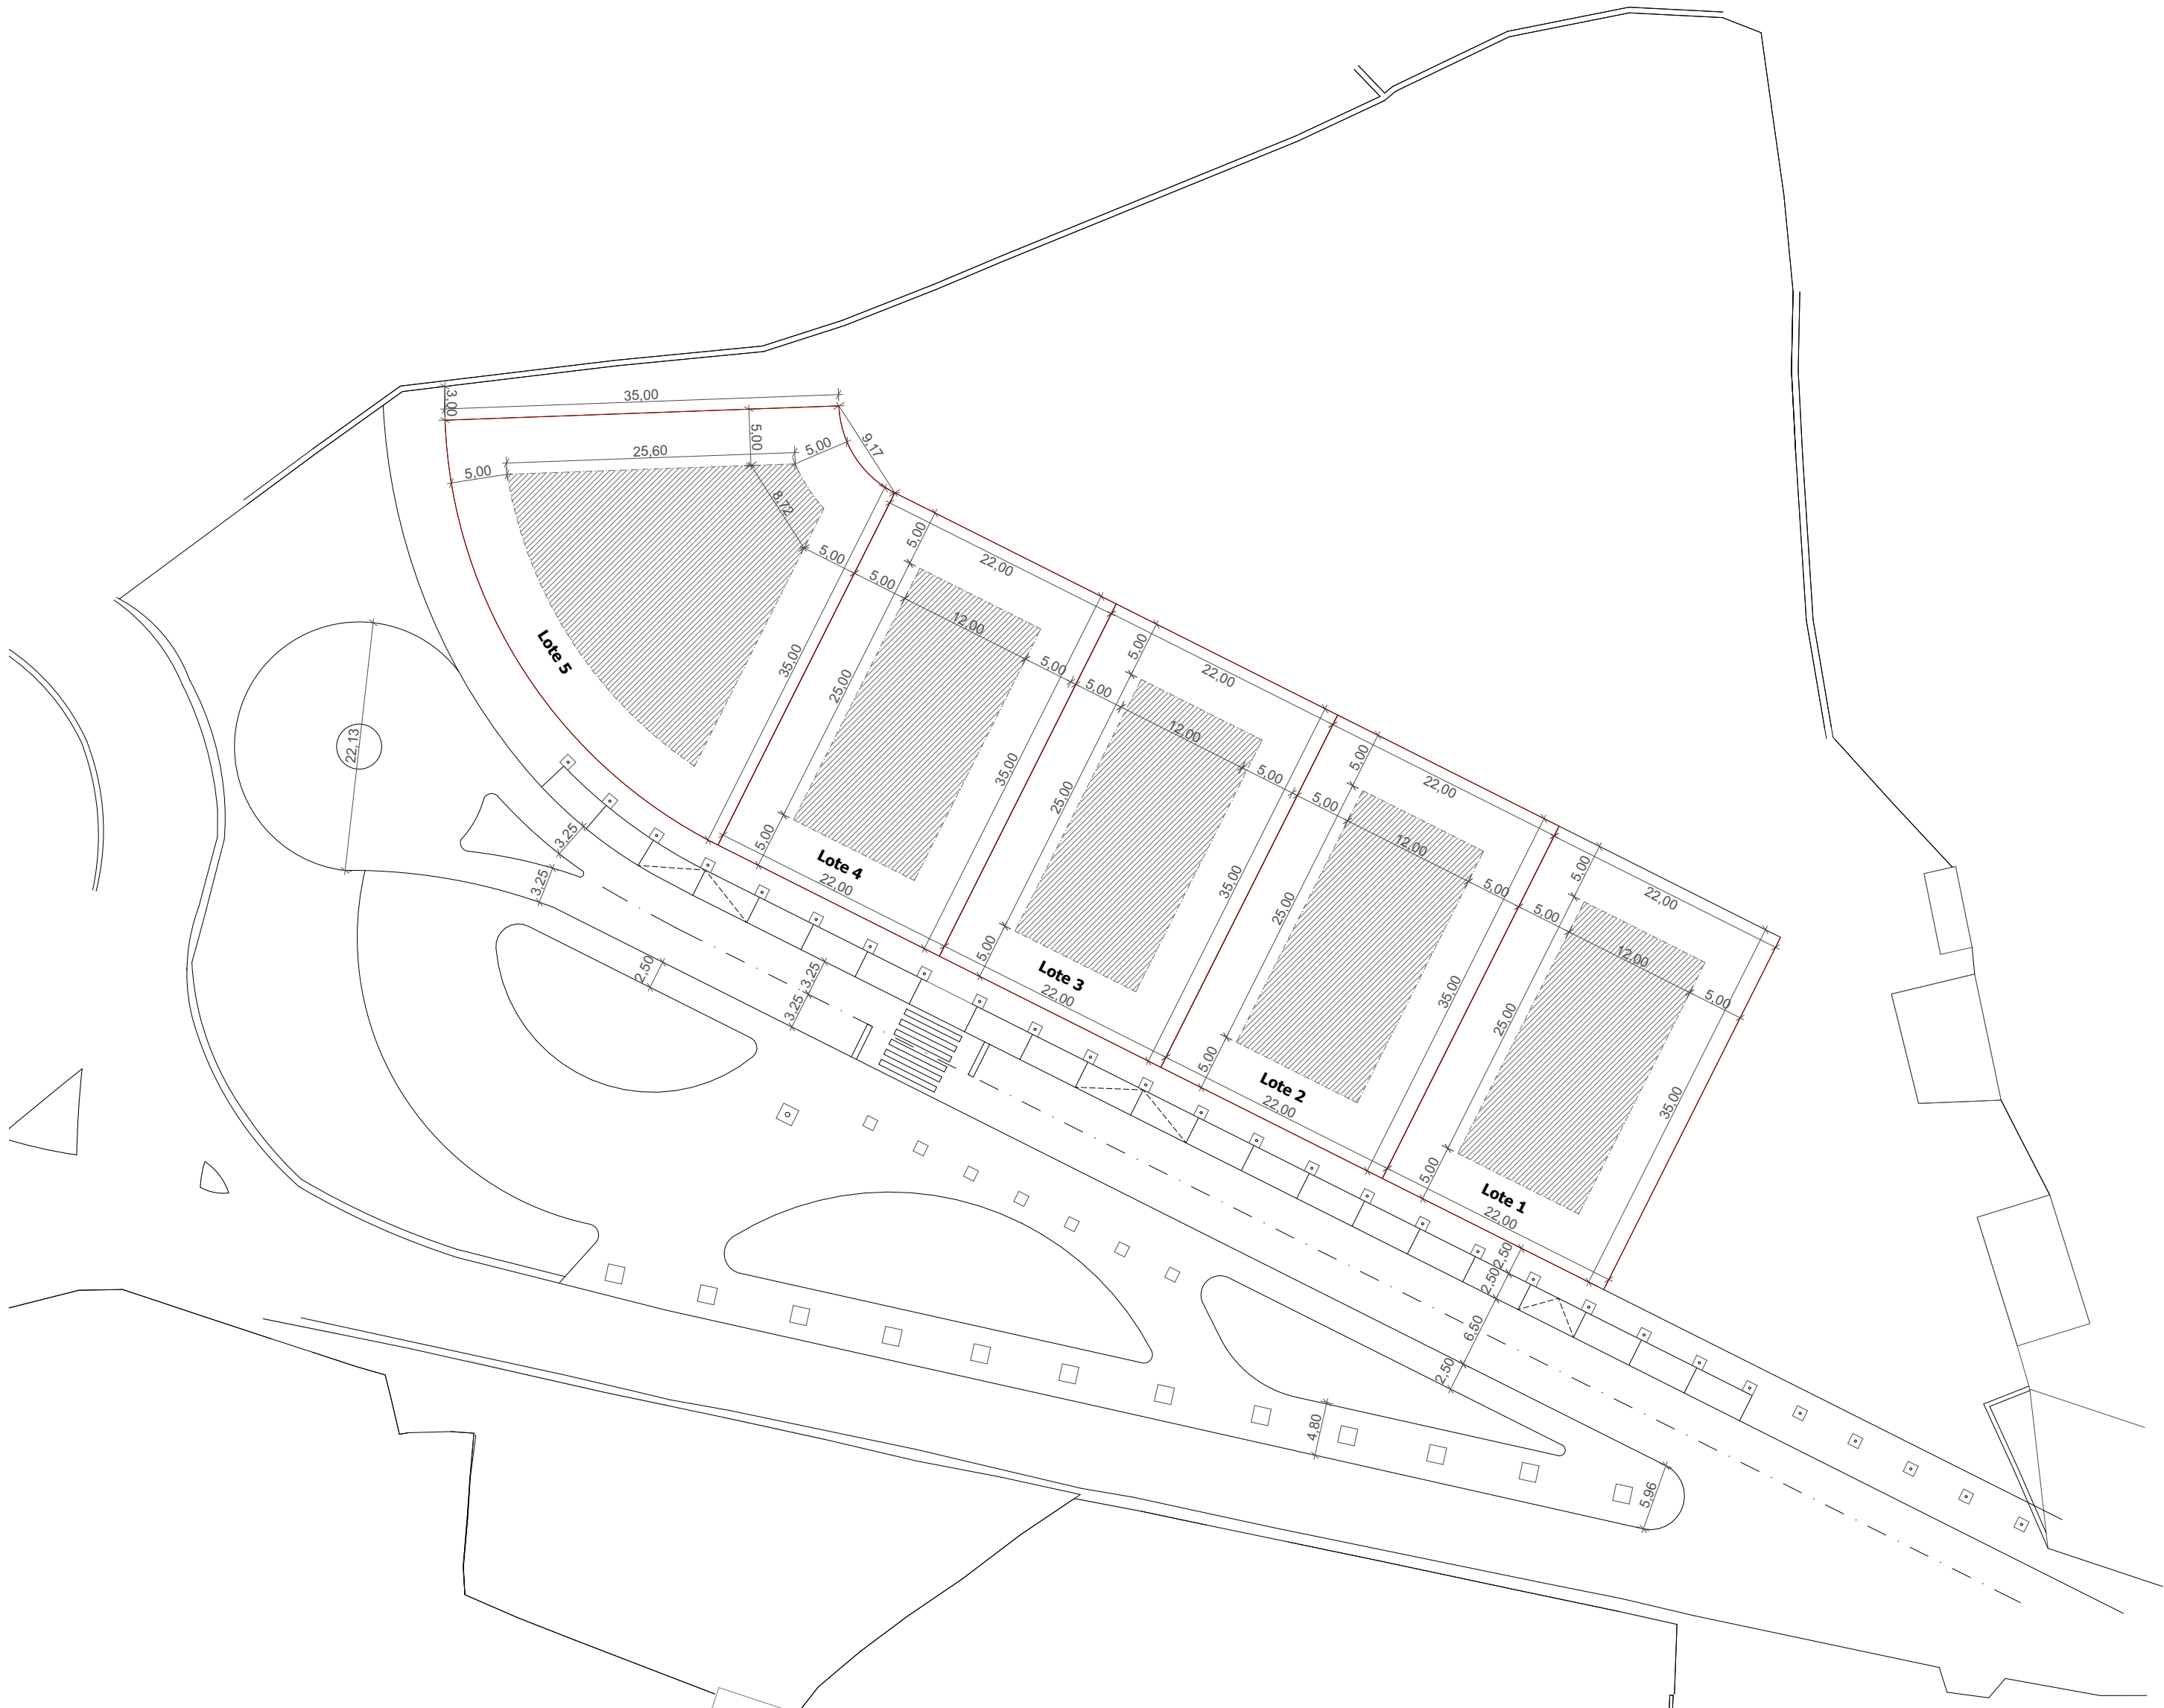

Legenda:

- polígono máximo de implantação
 limite dos lotes

revisão	desenhou	data	descrição
A	as	27.12.2018	emissão de desenho

Câmara Municipal de Vila Velha de Rodão

projecto

Urbanização Tapada do Correio

designação

arquitectura . licenciamento

autoria

tiago delgado

Reprodução reservada à entidade promotora nos termos contratuais. Propriedade Intelectual e direitos de autor Tiago Delgado, arquitecto. Decreto Lei 63/95 (14 de Março)

Vila Velha de Rodão

escala(s)

1:500

arquivo

A201833

colaboração

adriana sacramento

AQ.LIC.01.05

PROPÓSITO

projectos


rua alfredo cunha 212, 1º sala 3

4450-023 matosinhos - tel: 229 380 758

projectos@proposito.pt

www.proposito.pt

NOTA: todas as dimensões devem ser confirmadas em obra

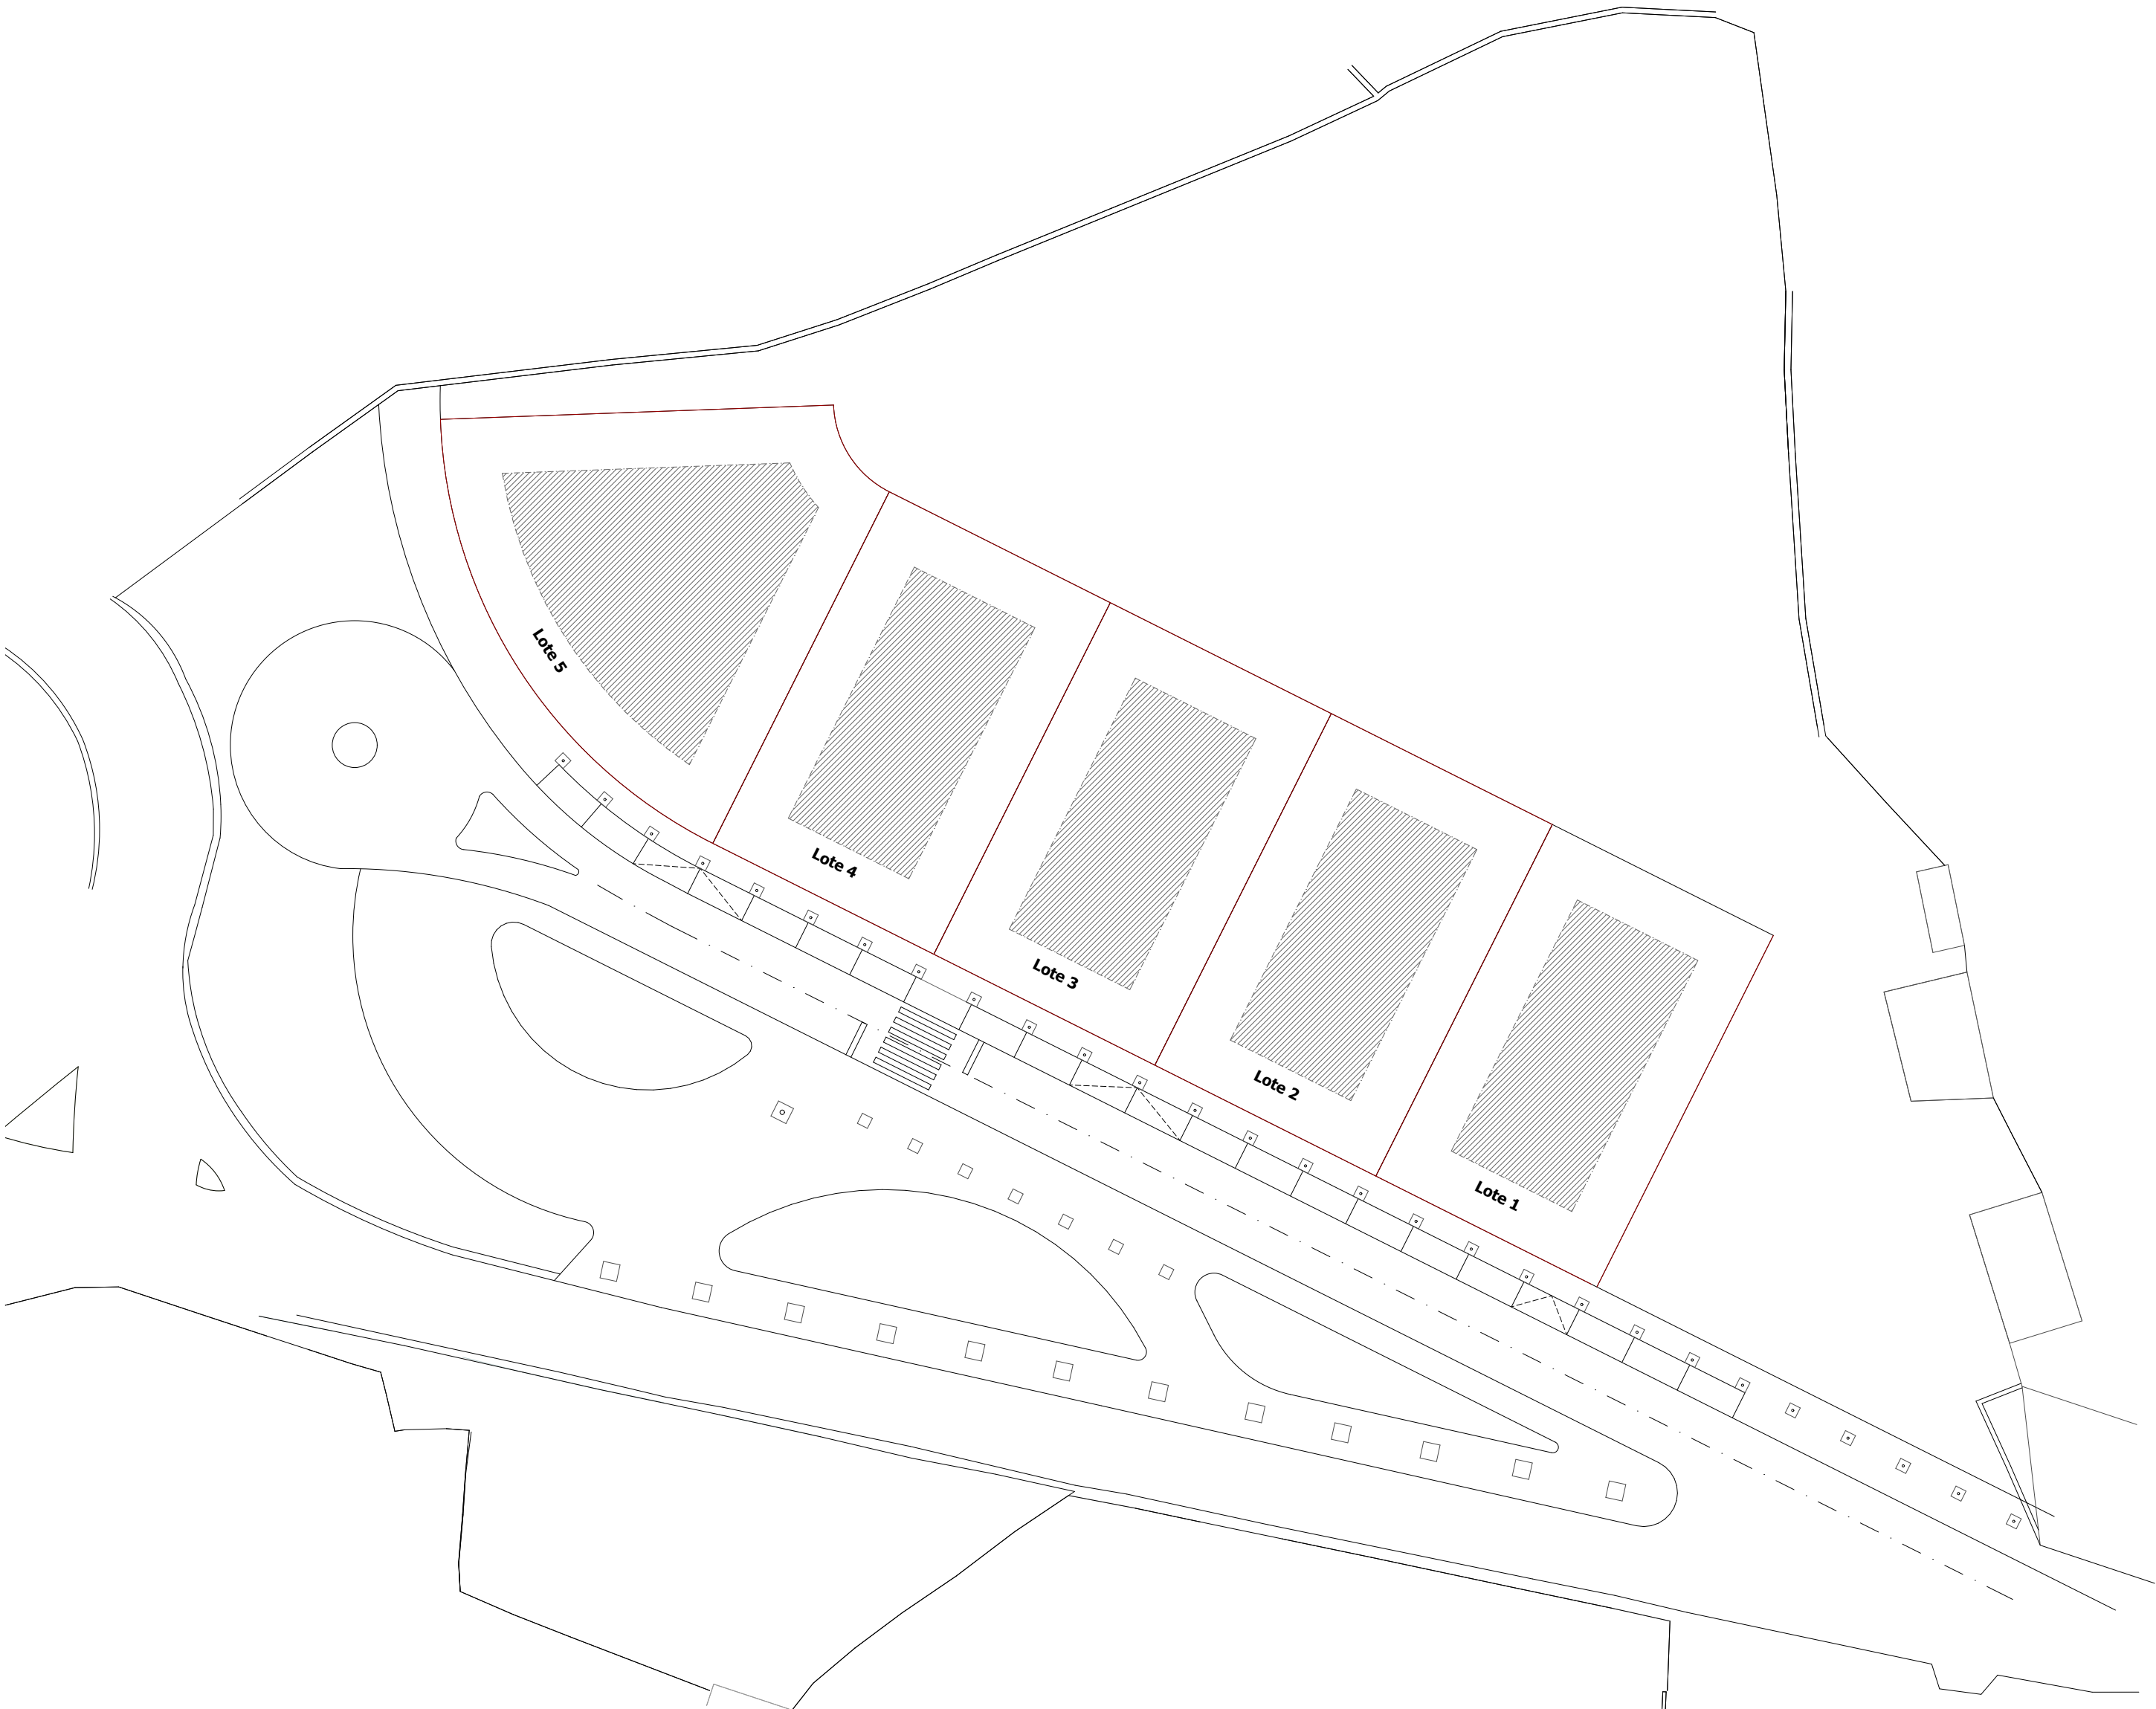

Identificação do lote	Lote 1	Lote 2	Lote 3	Lote 4	Lote 5		Total
Área do lote (m²)	770,00	770,00	770,00	770,00	991,68		4071,68
Área de implantação máxima (m²)	300,00	300,00	300,00	300,00	456,38		1656,38
Área de construção máxima (m²)	600,00	600,00	600,00	600,00	793,34		3193,34
Nrº de pisos acima da cota de soleira	2	2	2	2	2		
Nrº de pisos abaixo da cota de soleira (facultativo)	1	1	1	1	1		

Nrº de lugares de estacionamento		13 lug.
----------------------------------	--	---------

Legenda:

- polígono máximo de implantação
- limite dos lotes

revisão	desenhou	data	descrição
A	as	27.12.2018	emissão de desenho

Câmara Municipal de Vila Velha de Rodão

Vila Velha de Rodão

projecto

Urbanização Tapada do Correio

designação

escala(s)

Planta de síntese

1:500

arquitectura . licenciamento

A201833

autoria

colaboração

tiago delgado

adriana sacramento

AQ.LIC.01.06

Reprodução reservada à entidade promotora nos termos contratuais. Propriedade Intelectual e direitos de autor Tiago Delgado, arquitecto. Decreto Lei 63/95 (14 de Março)

PROPÓSITO


projectes

rua alfredo cunha 212, 1º sala 3

4450-023 matosinhos - tel: 229 380 758

projectos@proposito.pt

www.proposito.pt

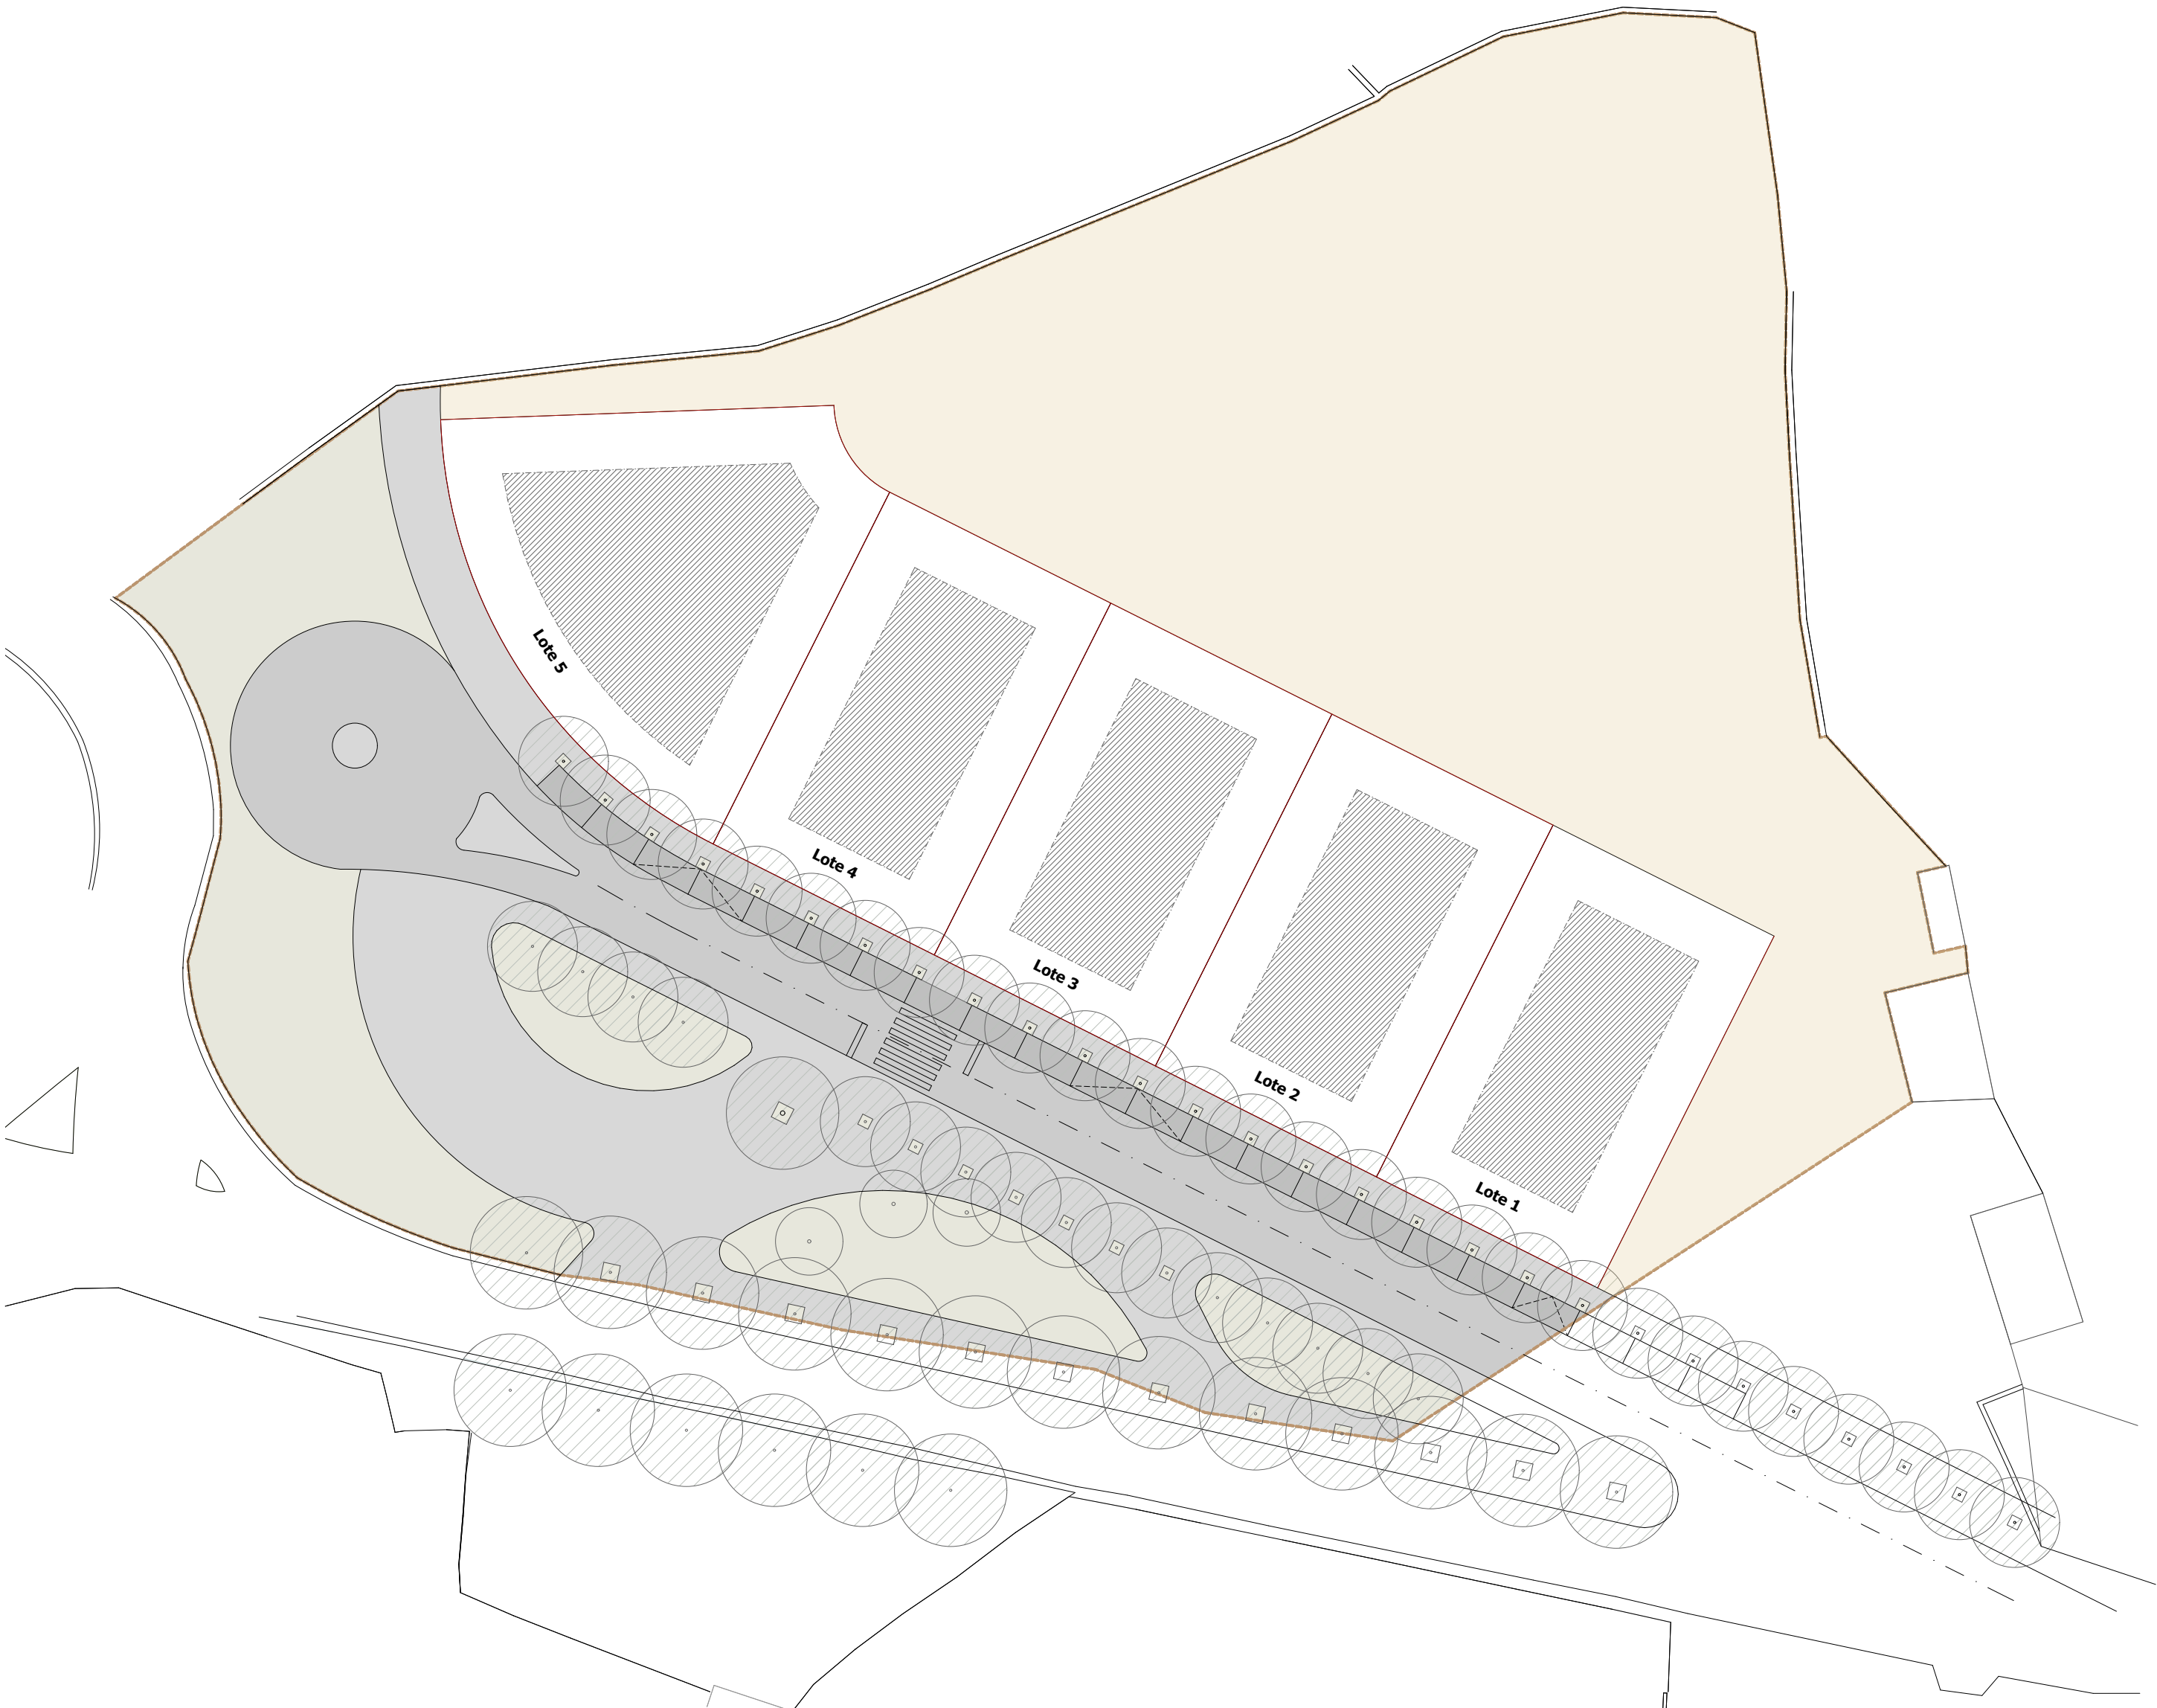

Legenda:

- Espaços verdes - 1 584,21 m²
- Arruamentos - 1 086,78 m²
- Passeios - 1 901,15 m²
- Estacionamento - 13 lugares - 179,59 m²

revisão	desenhou	data	descrição
A	as	27.12.2018	emissão de desenho

Câmara Municipal de Vila Velha de Rodão

Vila Velha de Rodão

projecto

Urbanização Tapada do Correio

designação

Planta de cedências

arquitectura . licenciamento

autoria

tiago delgado

escala(s)

1:500

arquivo

A201833

colaboração

adriana sacramento


AQ.LIC.01.07

Reprodução reservada à entidade promotora nos termos contratuais. Propriedade Intelectual e direitos de autor Tiago Delgado, arquitecto. Decreto Lei 63/95 (14 de Março)

NOTA: todas as dimensões devem ser confirmadas em obra

PROPÓSITO
projectos

rua alfredo cunha 212, 1º sala 3
4450-023 matosinhos - tel: 229 380 758
projectos@proposito.pt
www.proposito.pt

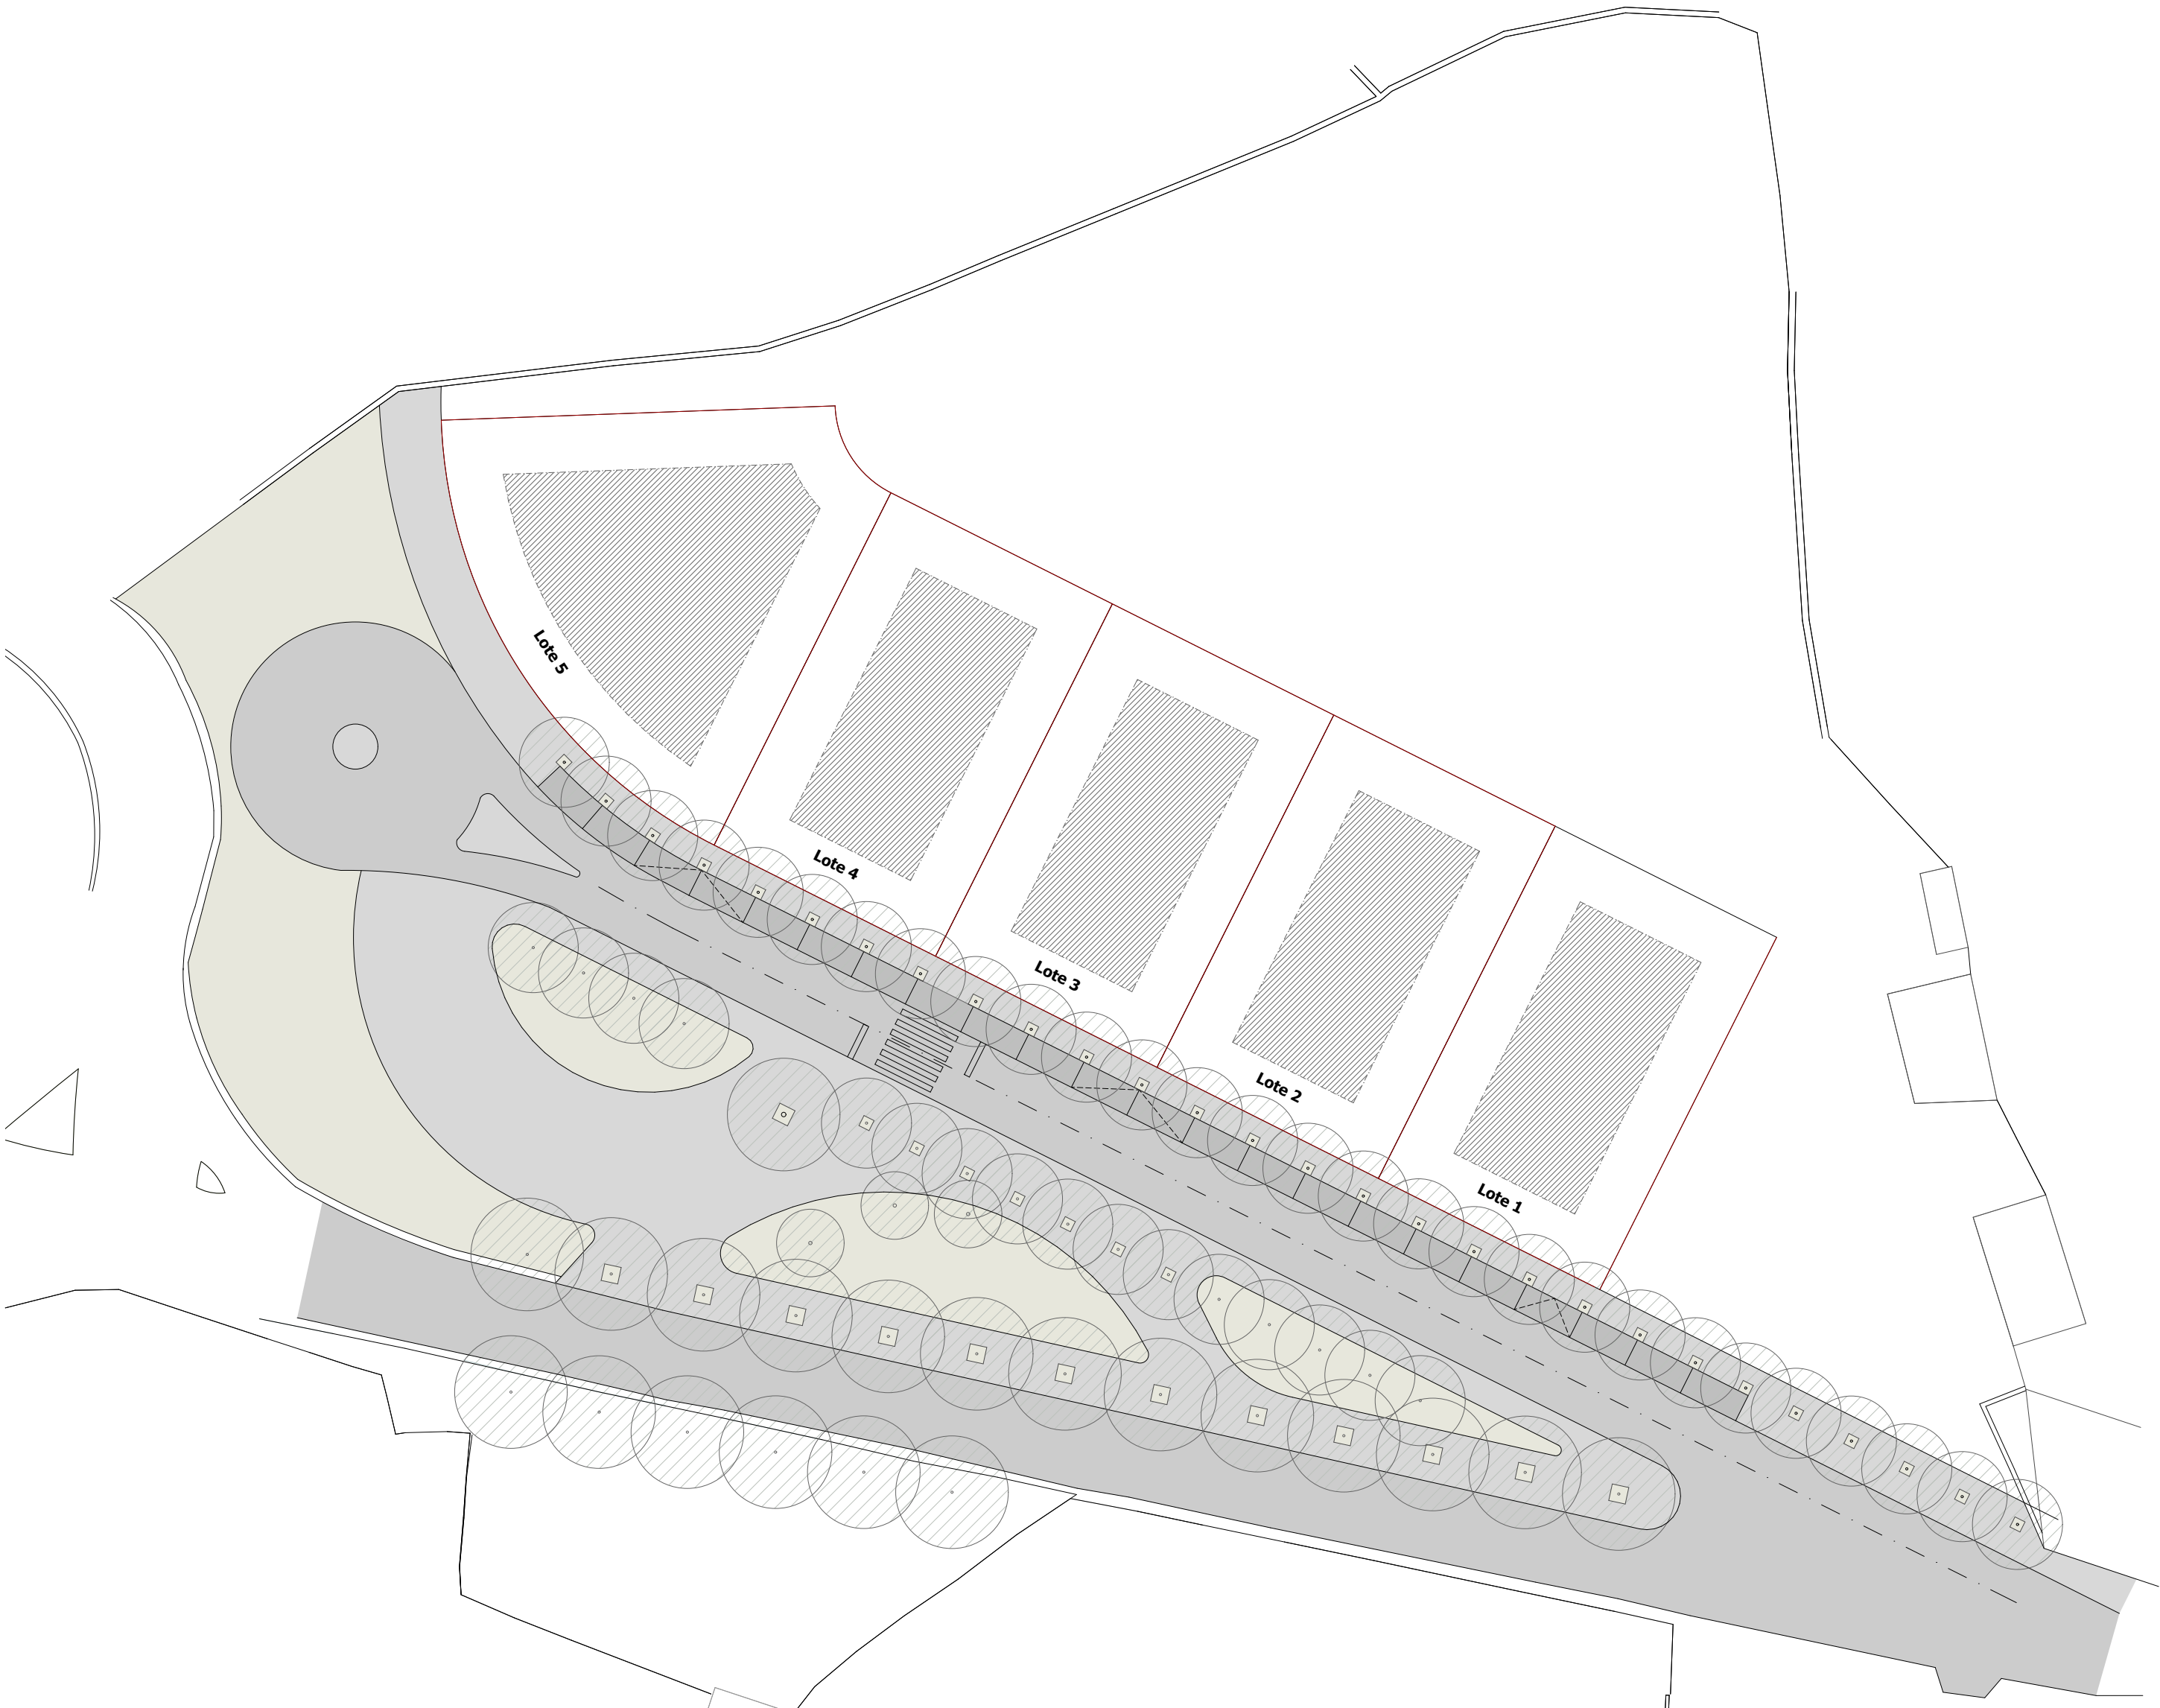

Legenda:

- Espaço ajardinado
- Betuminoso
- Pavê de betão 20x10
- Cubos de granito 10x10

revisão	desenhou	data	descrição
A	as	27.12.2018	emissão de desenho

Câmara Municipal de Vila Velha de Rodão

Vila Velha de Rodão

projecto

Urbanização Tapada do Correio

designação

Planta de pavimentos

arquitectura . licenciamento

autoria

tiago delgado

escala(s)

1:500

arquivo

A201833

colaboração

adriana sacramento

AQ.LIC.01.08

Reprodução reservada à entidade promotora nos termos contratuais. Propriedade intelectual e direitos de autor Tiago Delgado, arquitecto. Decreto Lei 63/85 (14 de Março)

PROPÓSITO

projectos

rua alfredo cunha 212, 1º sala 3
4450-023 matosinhos - tel: 229 380 758
projectos@proposito.pt
www.proposito.pt