


1/1000

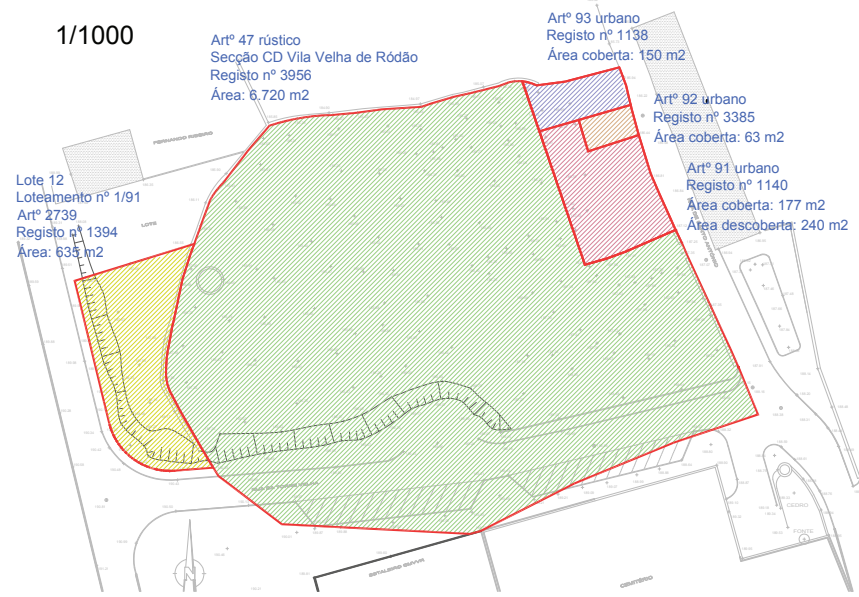

Fase 1
Cadastro inicial

registo predial	área coberta	área descoberta	área total
3956	-	6720m ²	6720m ²
1394	-	635m ²	635m ²
1140	177m ²	240m ²	417m ²
1138	150m ²	-	150m ²
3385	63m ²	-	63m ²
total			7985m²




Fase 2
Emparcelamento dos diversos prédios
Prédio resultante = 7985m²



Fase 3
Em simultâneo ao emparcelamento, é cedida área ao domínio público, que já se encontra afeta a espaço público, como parte da rua da Torre Velha = 1269m²

1/500

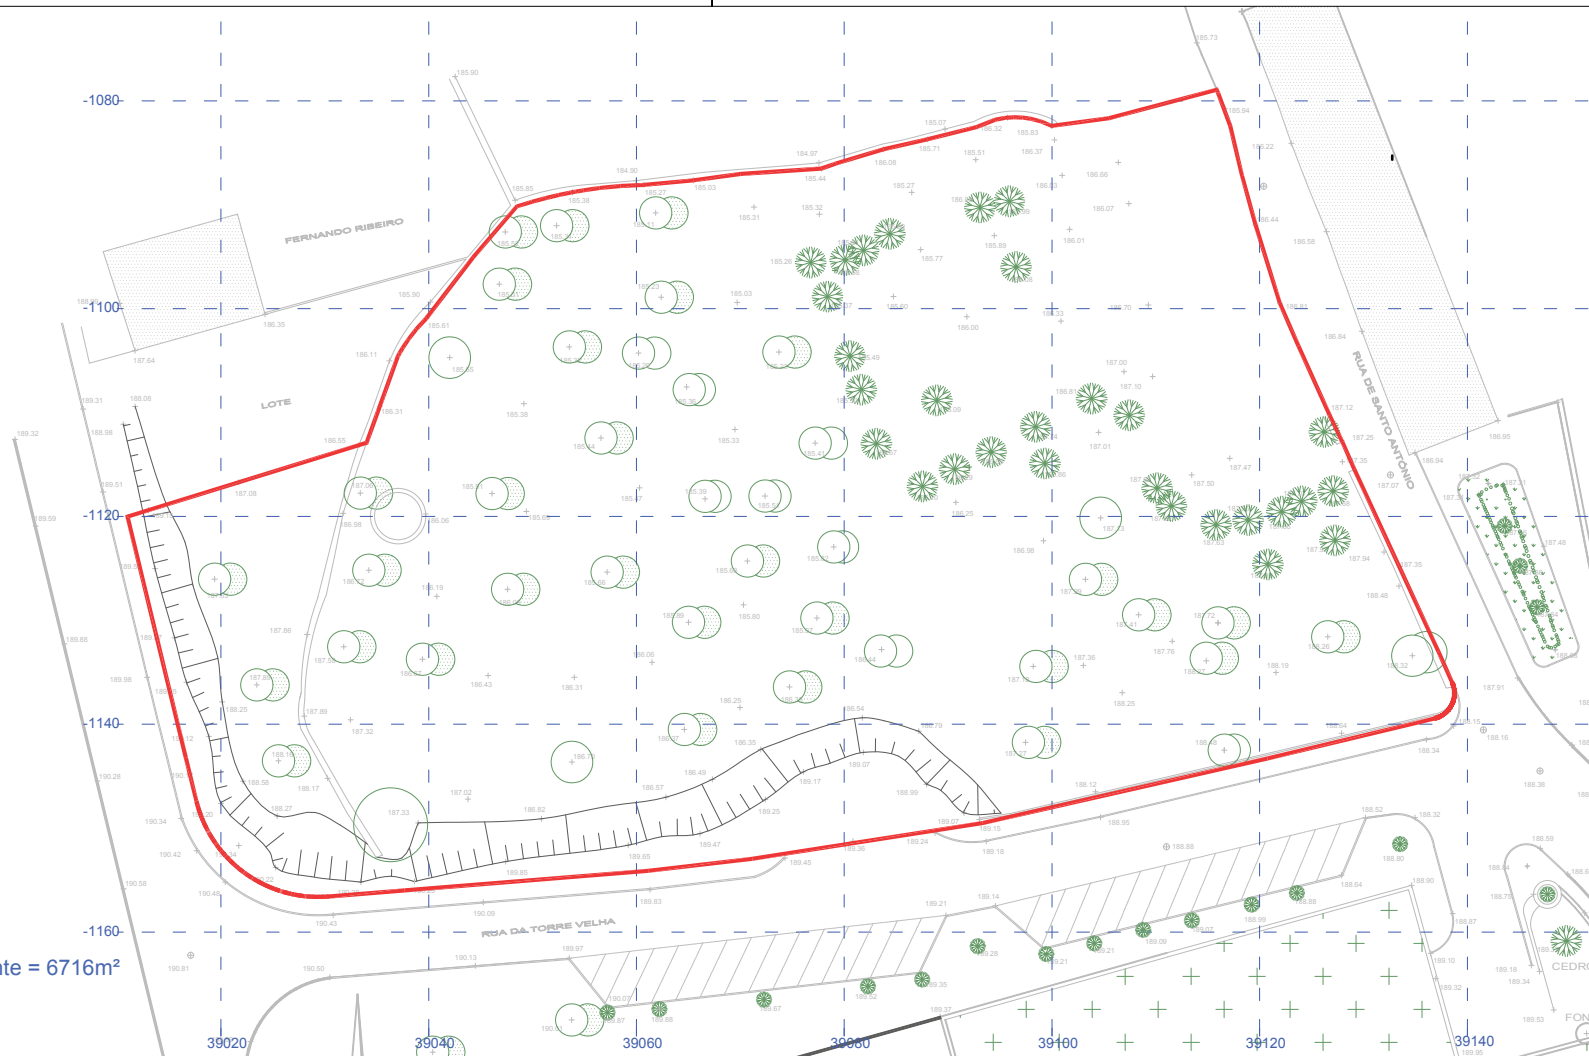

Fase 4
Prédio resultante = 6716m²

EMPARCELAMENTO

Emparcelamento da Quinta da Torre e prédios adjacentes
Vasco Morais Soares arquiteto

Requerente:	C.M. Vila Velha de Rodão
Arquiteto:	1/1000 e 1/500
Eng. Civl:	Data: 19 de Janeiro de 2017

Arq.	02
Plantas	