


Av.ª da Serra

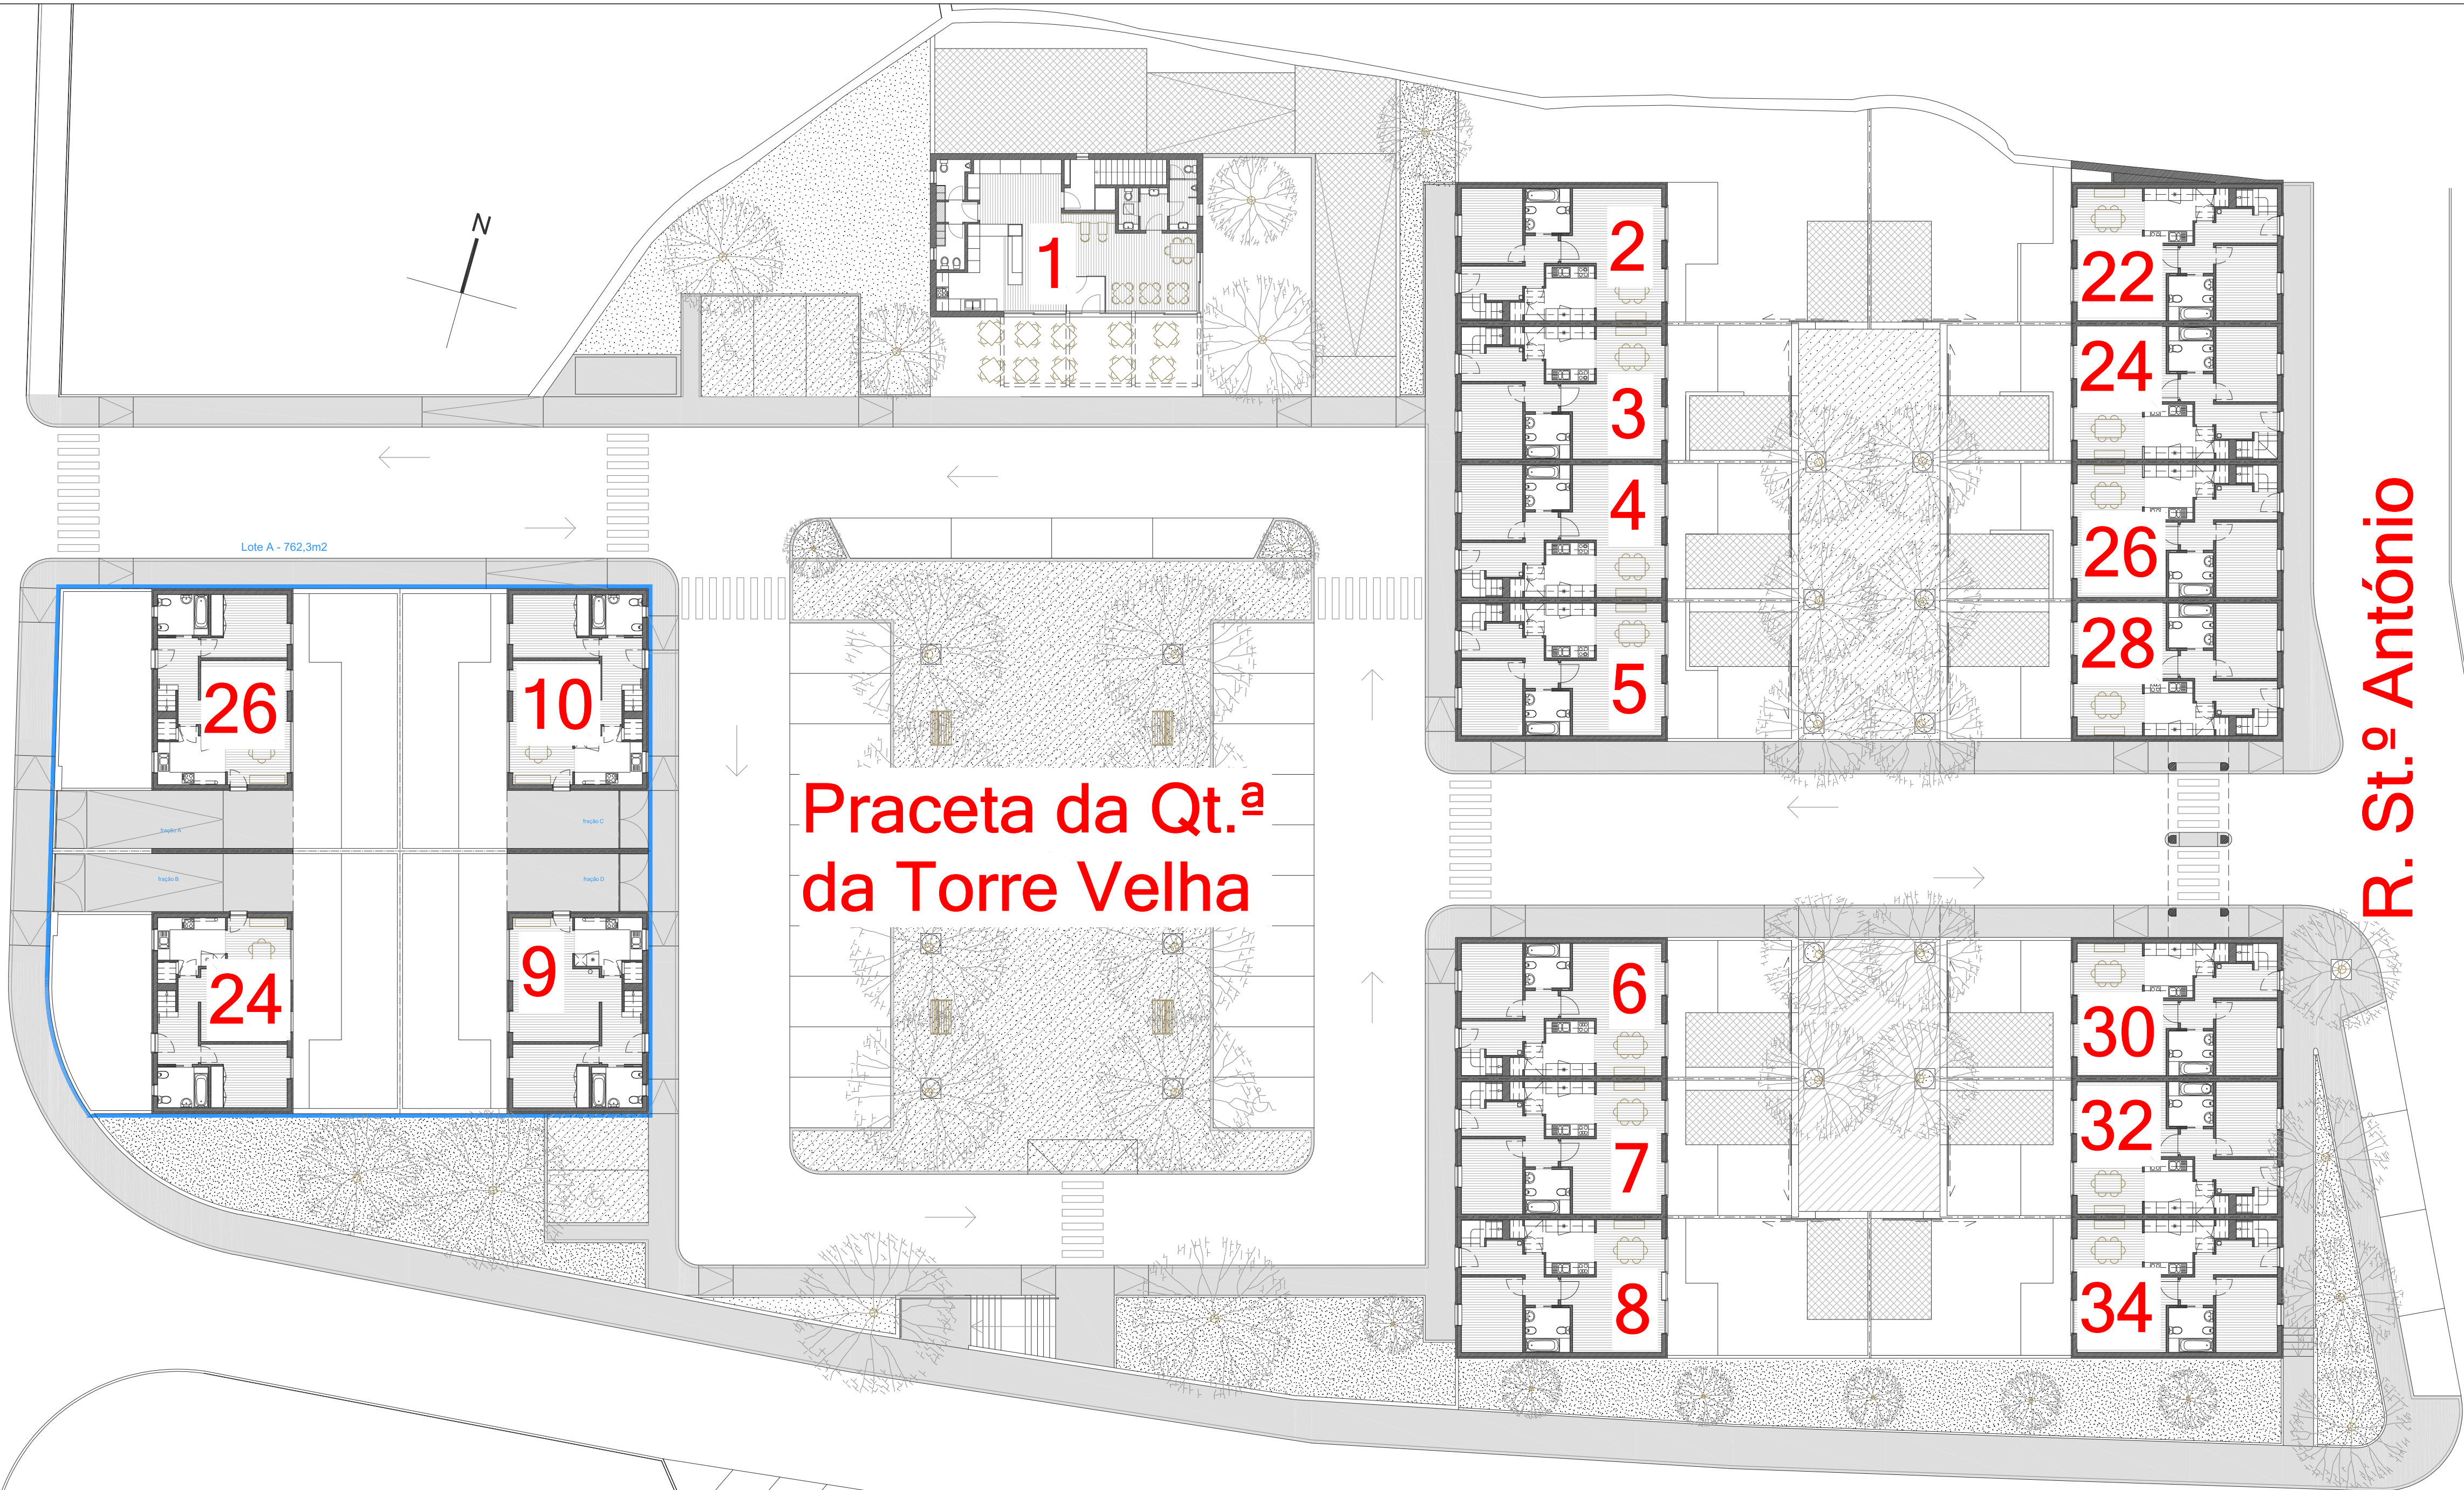

R. St.º António

Limite do Lote A = 762,3m2

Quinta da Torre	Requerente:		C.M. Vila Velha de Rodão	Arq.	01
LOTE A	Arquitecto:		Escala:	Planta de Localização	
	Eng. Cód:		1/200		
Vasco Morais Soares arquitecto			Data:		
		15 de Dezembro de 2016			

legenda:

1 (Loja/ café);

2, 3, 4, 5, 6, 7, 8 e 22, 24, 26, 28, 30, 32 e 34 (T3):

9, 10, 24 e 26 (T2)