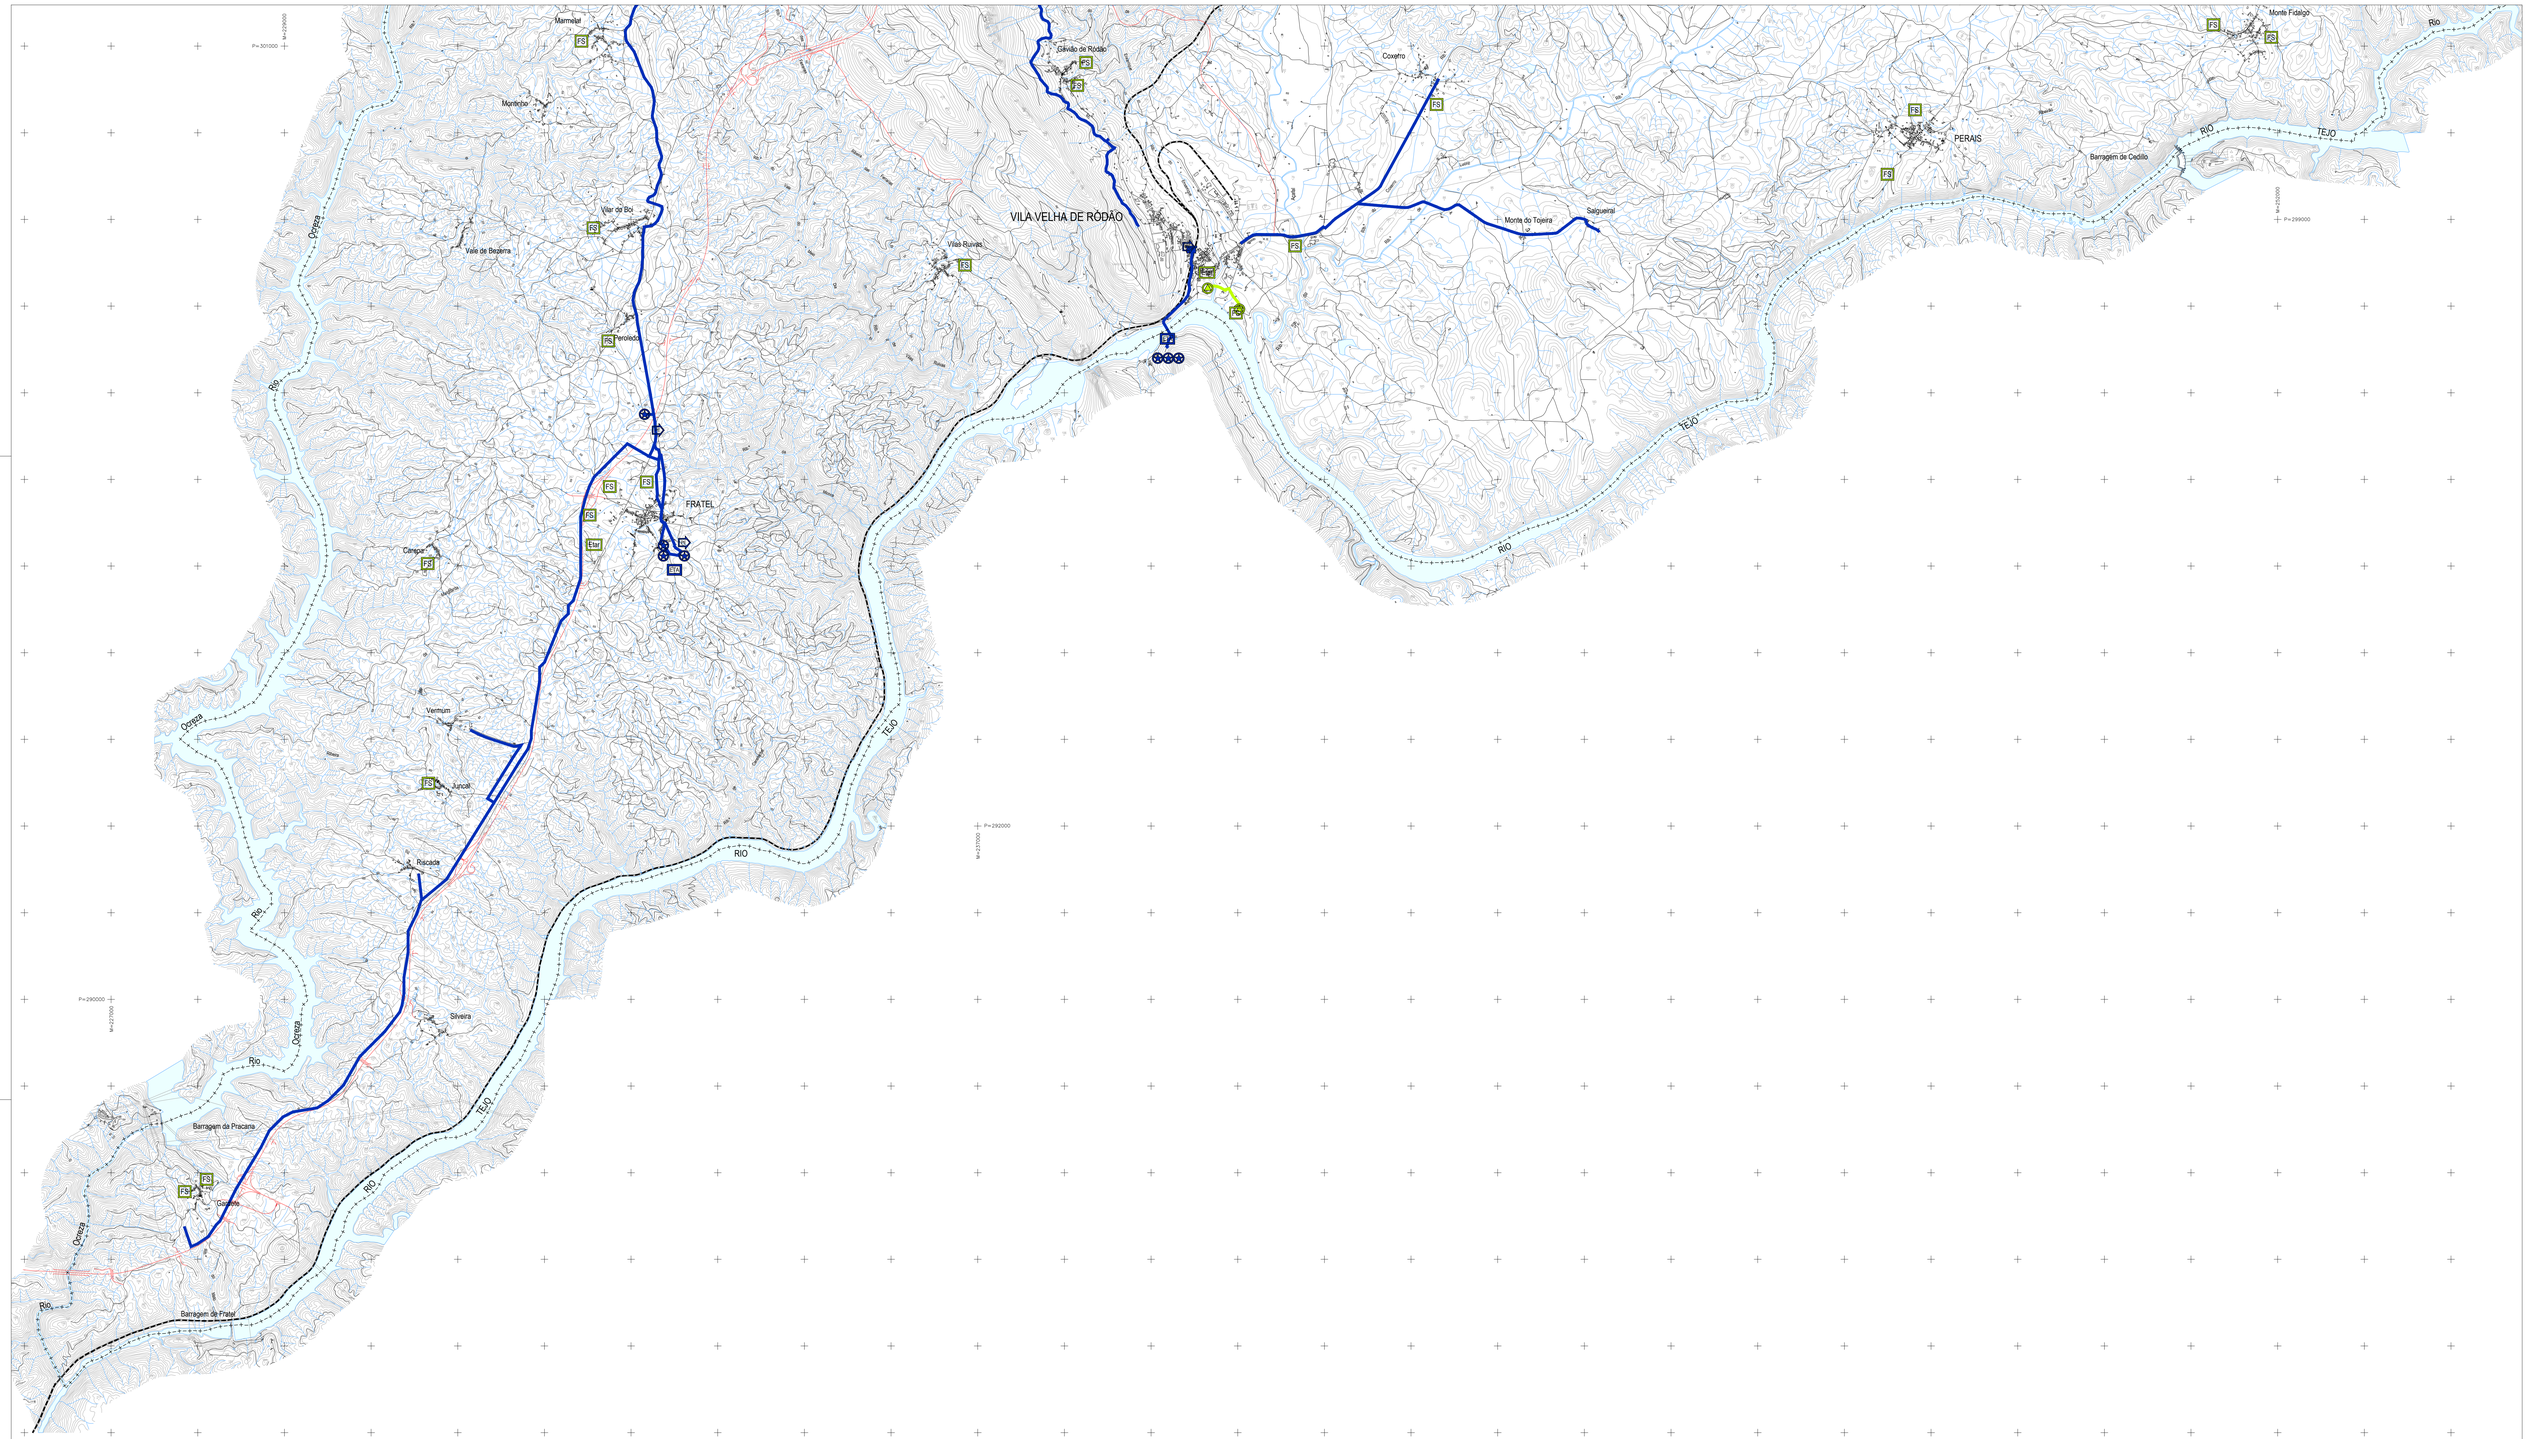

LEGENDA:

+ – + – + – + Limite de Concelho

ABASTECIMENTO DE ÁGUA

- Captação
- Reservatório
- ETA Estação de Tratamento de Água
- Conduta Adutora/ Distribuidora
- EP Ponto de Entrega

DRENAGEM E TRATAMENTO DE ÁGUAS RESIDUAIS

- Emissários
- Estação Elevatória
- Etar Estação de Tratamento de Águas Residuais
- FS Fossa Séptica Coletiva

INFORMAÇÃO ADICIONAL FORNECIDA PELA SCUTVIAS:

Novos Traçados da Rede Viária: A23 e respetivos acessos.

VILA VELHA DE RÓDÃO

Entidade Responsável pelo Projeto: **CÂMARA MUNICIPAL DE VILA VELHA DE RÓDÃO**	Projeto: **1ª Revisão do Plano Diretor Municipal de Vila Velha de Rôdão**
Cartografia: Carta Militar de Portugal, Entidade Proprietária: igeoE; condições inerentes de utilização para o Município de Vila Velha de Rôdão – Contrato SIM-CCG-2004; Entidade Produtora: igeoE; Série Cartográfica: Série M888 (M1000); Folha de execução dos cortes: 301, 302, 303, 304 e 305; Ano: 1994 e 1995; Datum: Datum Lisboa - centro fictício; Elipsóide: Internacional de Hayford; Projeção: Transversa de Mercator; Exatidão Posicional: desvio inferior a 5 metros; Exatidão Temática: a representatividade é superior a 90%; Entidade Responsável pela Produção: Instituto Geográfico do Exército; Câmara Municipal de Vila Velha de Rôdão Limite Administrativo: CAOP 2013.	Título: **INFRAESTRUTURAS URBANAS: Redes de abastecimento de água, de drenagem e tratamento de águas residuais**
Escala Gráfica: 0 — 500 m — 1000 m	Escala: 1:25 000 · **VOLUME I** · Desenho: **11.2**
Nome do Ficheiro: VR_R_11_B2_AbastÁgua_AResid_v2.dwg	Data: Março 2011 · Versão: 2