


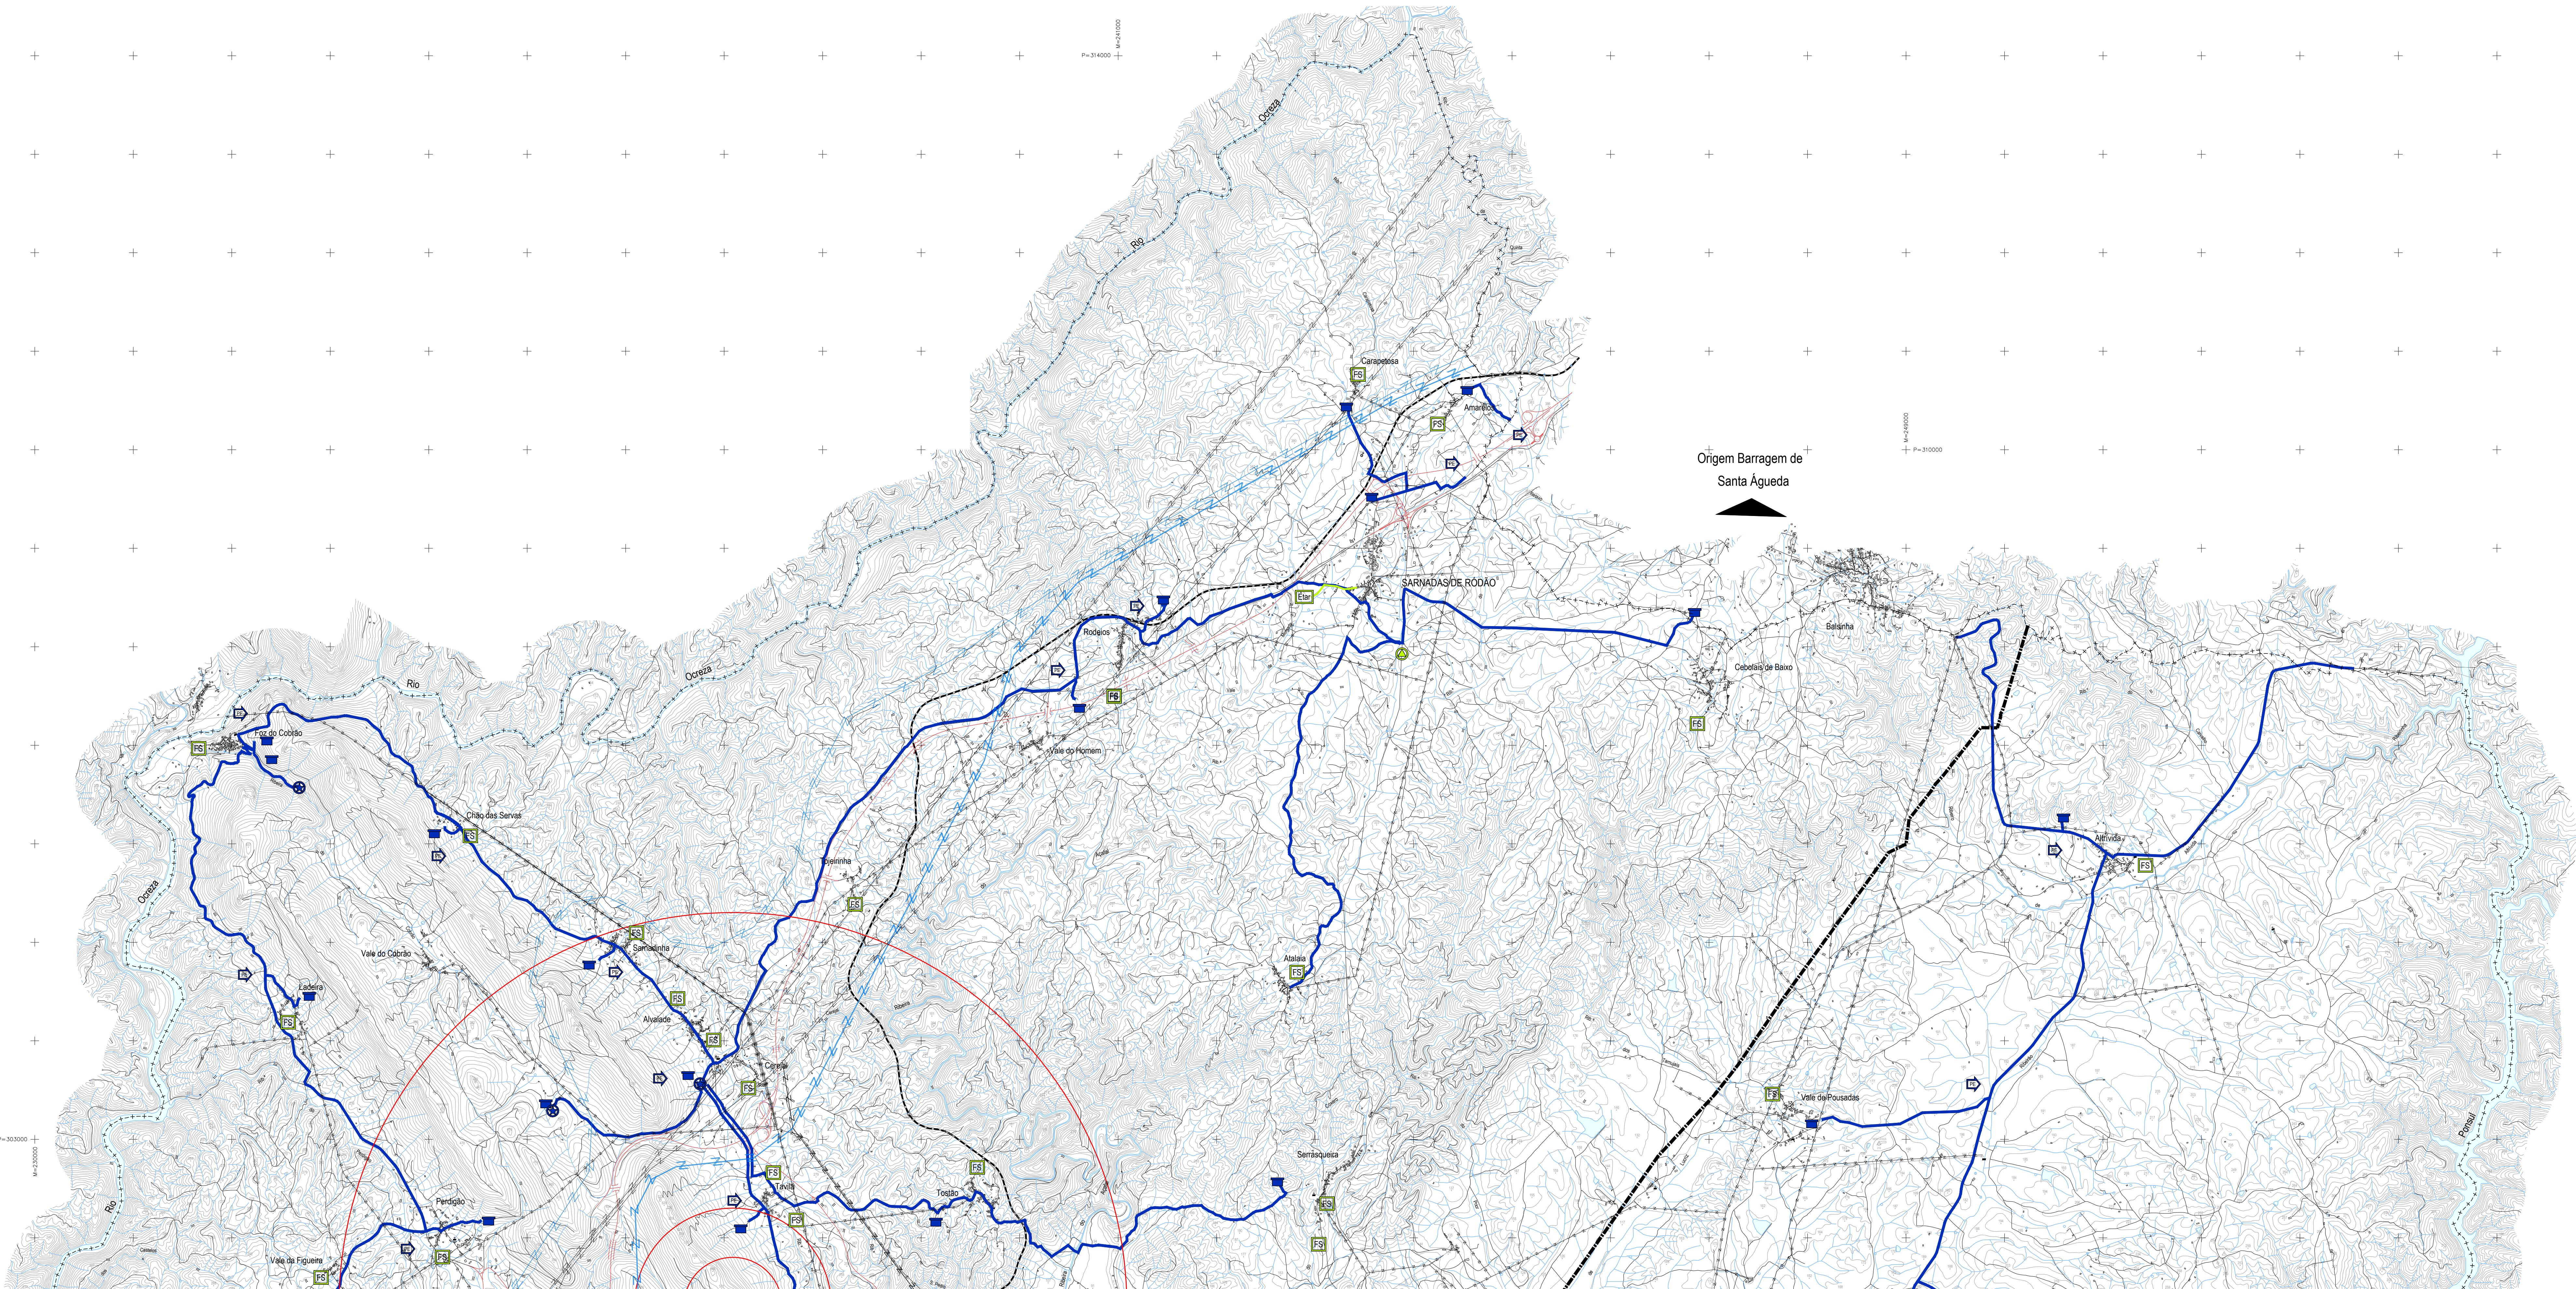

LEGENDA:

+++++ Limite de Conselho

ABASTECIMENTO DE ÁGUA

- Captação
- Reservatório
- Estação de Tratamento de Água
- Conduite Adutora/ Distribuidora
- Ponto de Entrega

DRENAGEM E TRATAMENTO DE ÁGUAS RESIDUAIS

- Emissários
- Estação Elevatória
- Estação de Tratamento de Águas Residuais
- Fossa Séptica Coletiva

REDE ELÉTRICA

- Subestação (60 kV)
- Rede Nacional de Transporte de eletricidade - RNT
- Linhas de RNT a 150 kV
- Rede Nacional de Distribuição de eletricidade - RND
- Linhas de alta tensão (60 kV)
- Linhas de média tensão (30 kV)

GASODUTOS

- Gasoduto de 1º escalão (Portalegre/ Guarda)
- Ramais da Beiragás

TELECOMUNICAÇÕES

- Centro radioelétrico

INFORMAÇÃO ADICIONAL FORNECIDA PELA OUTUBRAS:
Novo Traçado da Rede Várzea, A23 e respetivos acessos.

		Projeto	
CÂMARA MUNICIPAL DE VILA VELHA DE RÓDÃO		1ª Revisão do Plano Diretor Municipal de Vila Velha de Ródão	
Título		INFRAESTRUTURAS URBANAS	
Escala Gráfica		Escala	VOLUME II
Escala Gráfica		Escala	1:25 000
Data		Data	03.1
Vila Velha de Ródão		Data	03.1
Vila Velha de Ródão		Data	03.1