


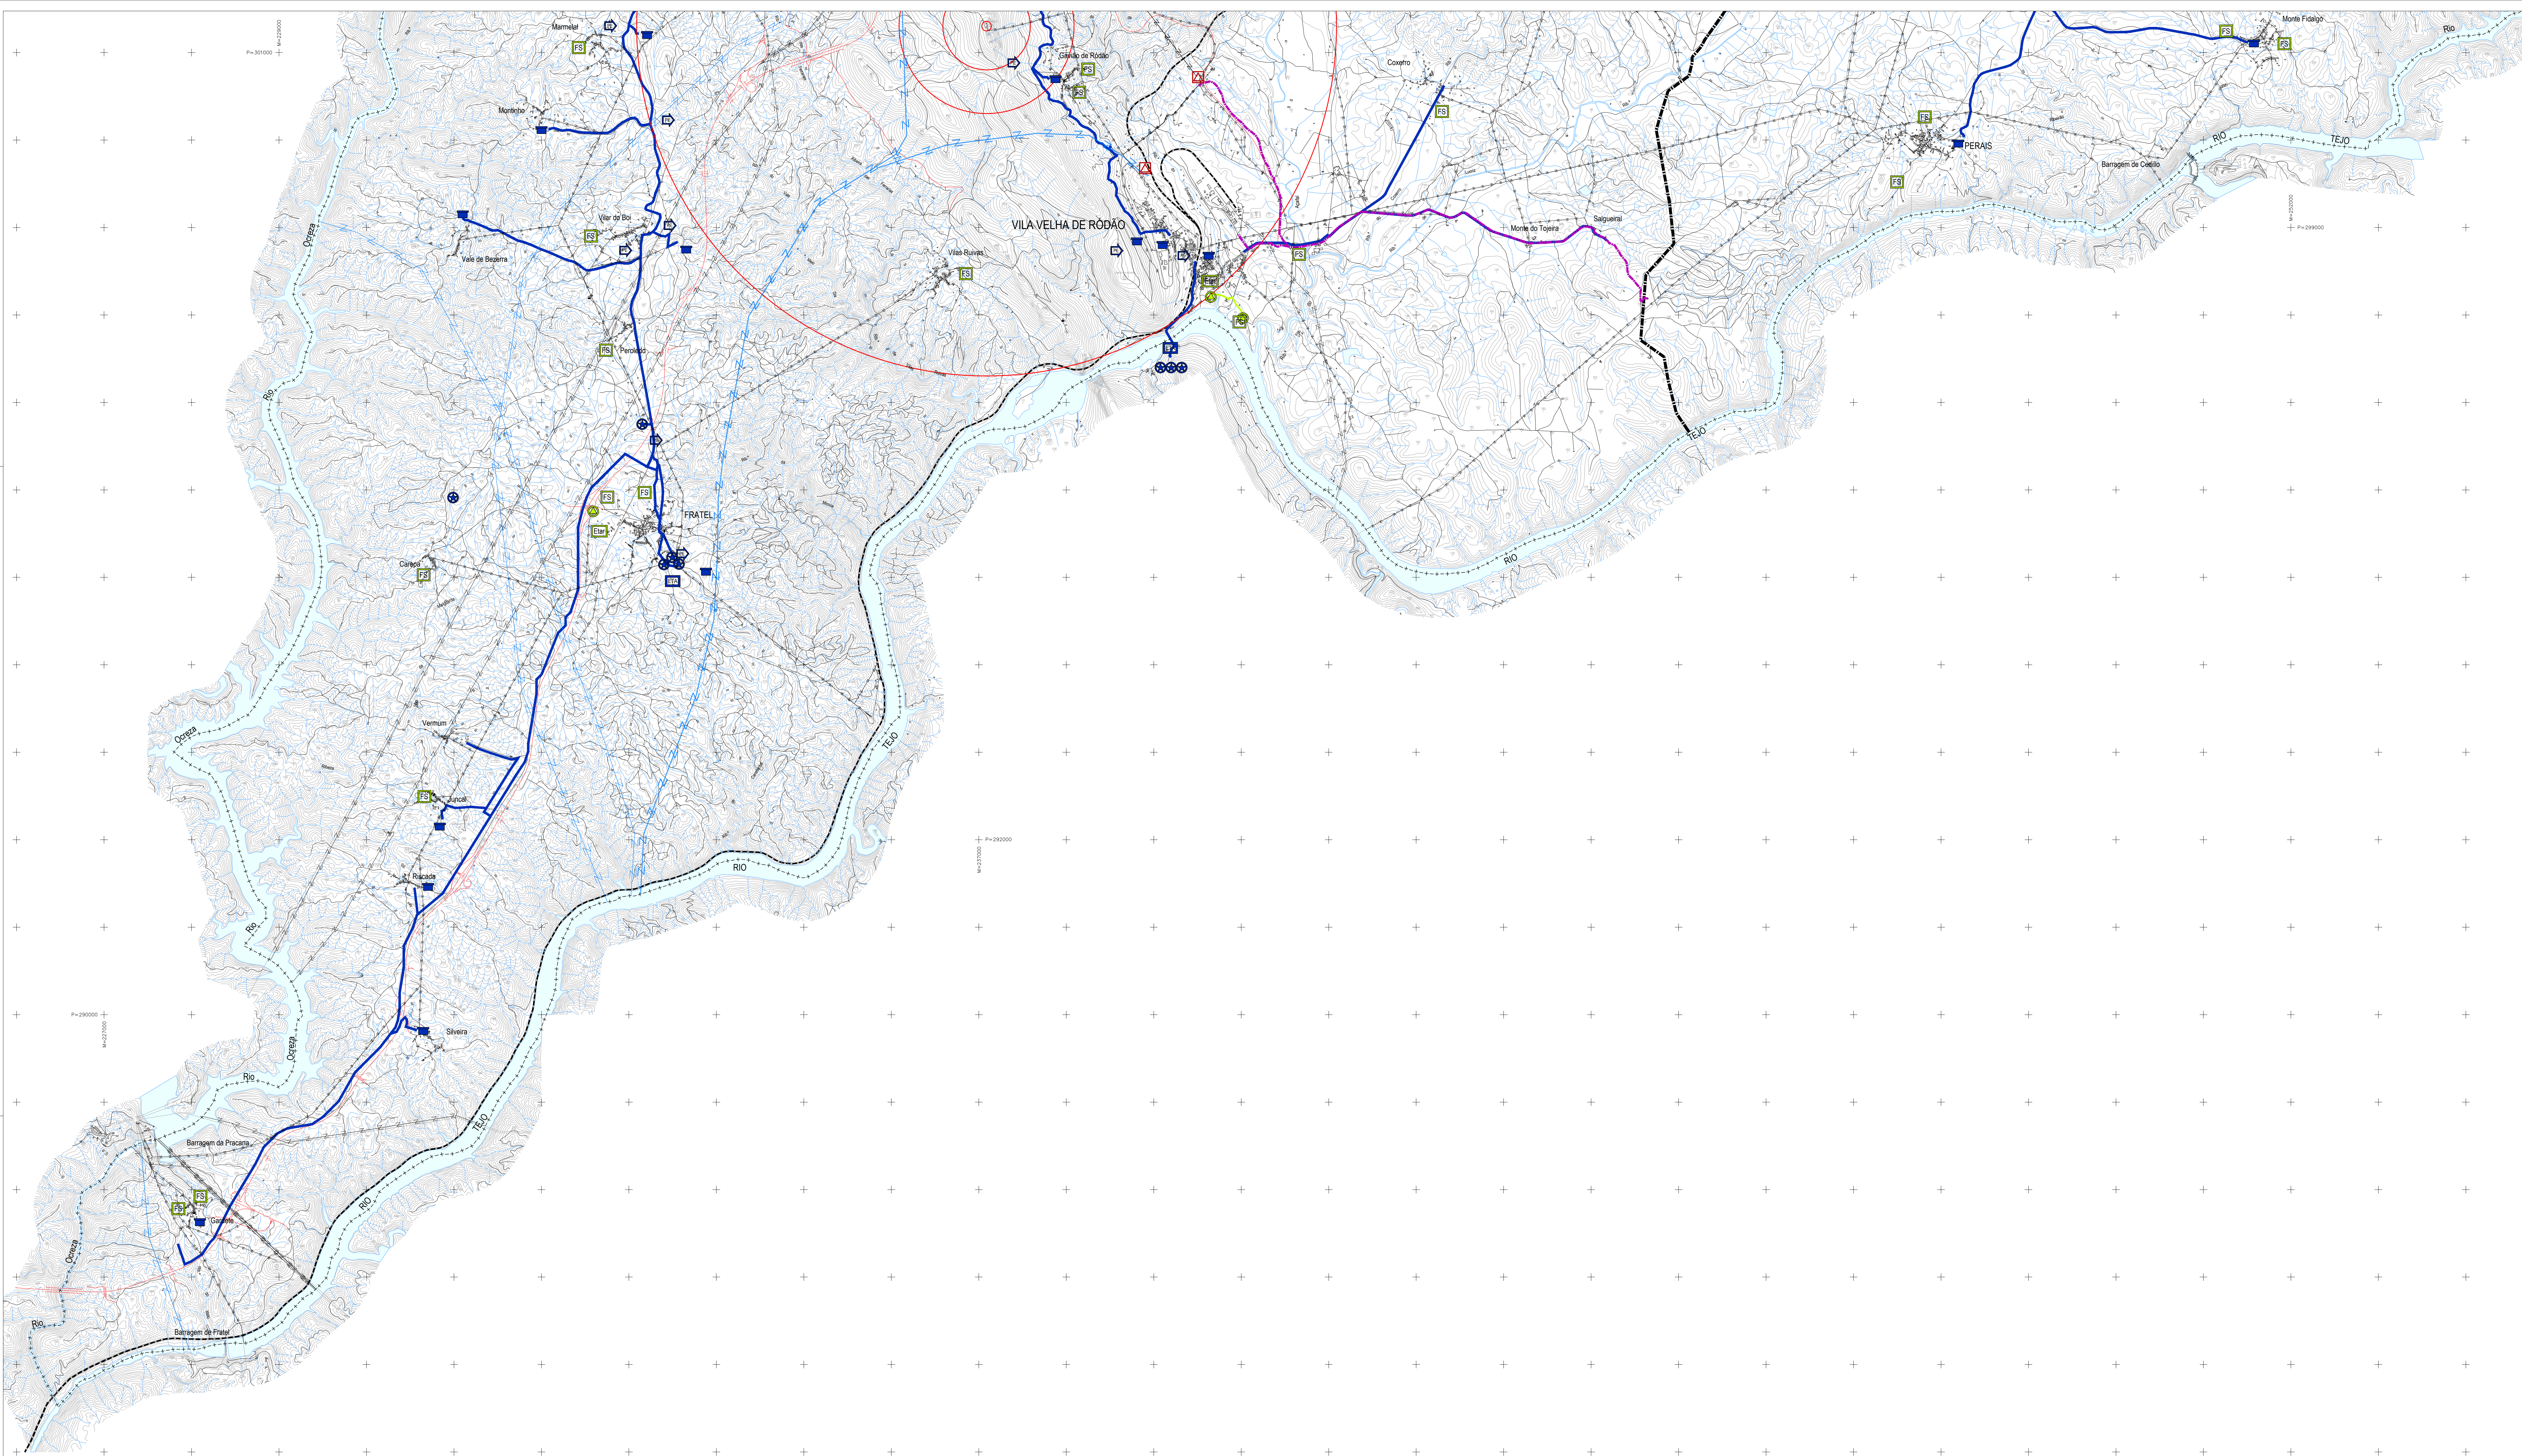

LEGENDA

+++++ Limite do Concelho

ABASTECIMENTO DE ÁGUA



Captação



Reservatório



Estação de Tratamento de Água



Conduto Adutora/ Distribuidora



Ponto de Entrega

DRENAGEM E TRATAMENTO DE ÁGUAS RESIDUAIS



Emissários



Estação Elevatória

Estação de Tratamento de Águas Residuais

Fossa Séptica Coletiva

REDE ELÉTRICA



Subestação (60 kV)



Linhas de RNT a 150 kV



Rede Nacional de Transporte de electricidade - RNT



Rede Nacional de Distribuição de electricidade - RND



Linhas de alta tensão (50 kV)



Linhas de média tensão (20 kV)

GASODUTOS



Gasoduto de 1º escalão (Portalegre/ Guarda)



Ramais de Berregas

TELECOMUNICAÇÕES



Centro radioelétrico

INFORMAÇÃO ADICIONAL FORNECIDA PELA SCUTVIA:
Novos Traçados de Rede Várias AZS e respetivos acessos



CÂMARA MUNICIPAL DE VILA VELHA DE RÓDÃO

1º Revisão do Plano Diretor Municipal de Vila Velha de Ródão

Escala Gráfica: 0 500 m 1000 m
Escala: 1:25.000
Data: Fevereiro 2015

INFRAESTRUTURAS URBANAS

VOLUME II